
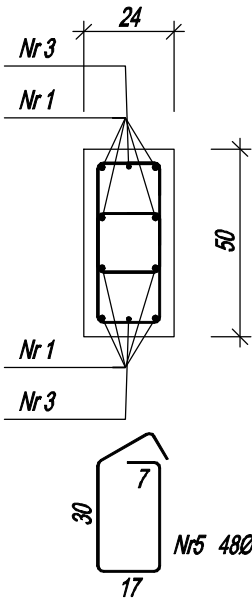
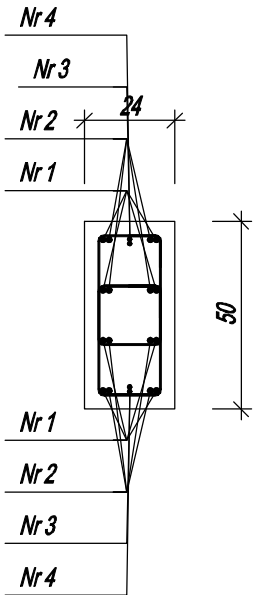


Zbrojenie słupa R2-2

Wykonać 1 szt.

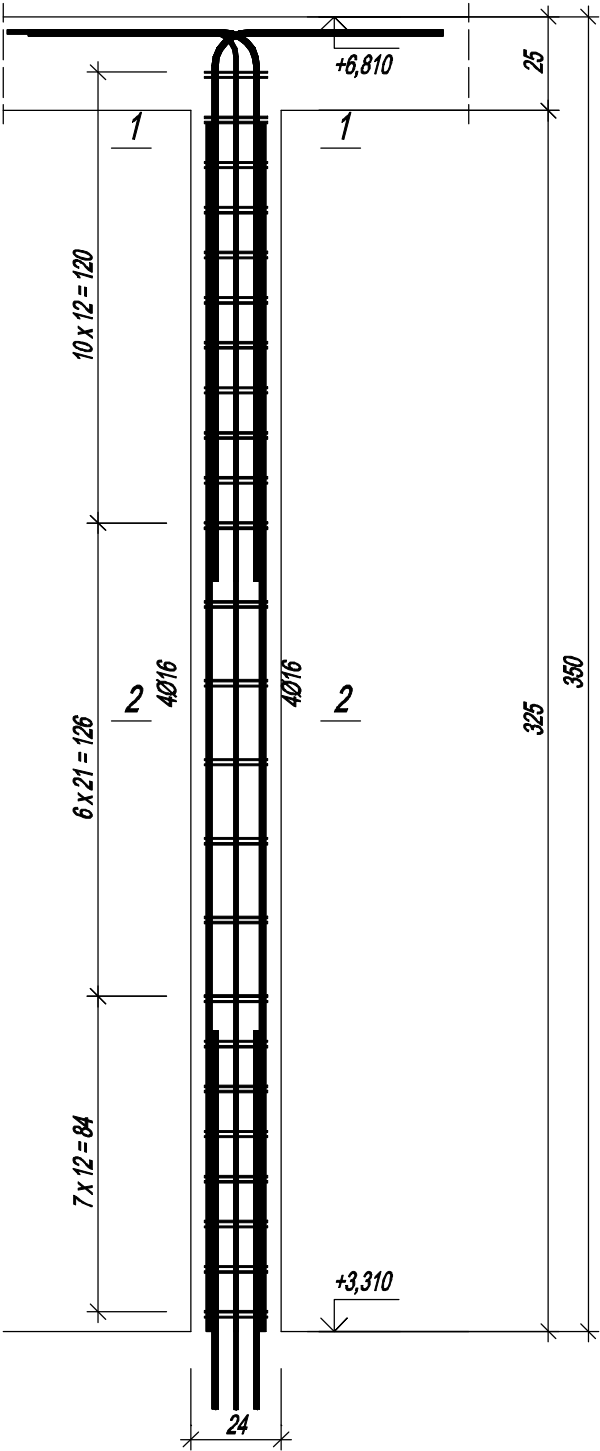

Nr1 8Ø16 l=321

321

Nr2 8Ø16 l=203

147

Nr3 2Ø12 l=321

321

Nr4 2Ø12 l=204

147

Beton C25/30 (B30)
Stal B500SP
Otulina c nom =35 mm

Wykaz zbrojenia

Nr pręta	Średnica [mm]	Długość [cm]	Liczba [szt.]			Długość całkowita [m]		
			prętów w 1 elemencie	elementów	całkowita prętów	B500SP		
Zbrojenie słupa R2-2 - wykonać 1 szt.								
1	16	321	8	1	8			25,88
2	16	203	8	1	8			16,24
3	12	321	2	1	2		6,42	
4	12	204	2	1	2		4,08	
5	6	105	48	1	48	50,40		
Długość całkowita wg średnic						[m]	50,3	10,5
Masa 1mb pręta						[kg/mb]	0,222	0,888
Masa prętów wg średnic						[kg]	11,2	9,3
Masa prętów wg gatunków stali						[kg]	86,8	
Masa całkowita						[kg]	87	

Uwagi:
*wymiary w cm ,
*poziomy podano w m,
*beton C25/30 (B30),
*pręty główne ze stali A-IIIIN,
*strzemiona ze stali A-IIIIN,



~UNIPROCAD- Biuro Konstrukcyjno-Projektowe mgr inż. Robert Kapusta
Zgłobice 33-113 ul. Tęczowa 6
tel. 608 528 329

TEMAT: Projekt techniczny rozbudowy budynku szkoły podstawowej na dz nr 934/1,934/6,933/1 w Targowisku gmina Klaj

ADRES: Targowisko dz nr 934/1,934/6,933/1 gmina Klaj

PROJEKTOWAŁ: mgr inż. Robert Kapusta
Upr. bud. nr PDK/0133/PWOK/04

PODPIS: NAZWA RYSUNKU:

SKALA: Zbrojenie rdzenia R2-2, 1:20

SPRAWDZIŁ: inż. Piotr Łabno
Upr. bud. nr BUA NB 8346/5/90

BRANŻA: Konstrukcja
DATA: 03.2023 r.
NR RYS.: 48