




Wiazka Nr-5
Wyk.x1
skala 1:20

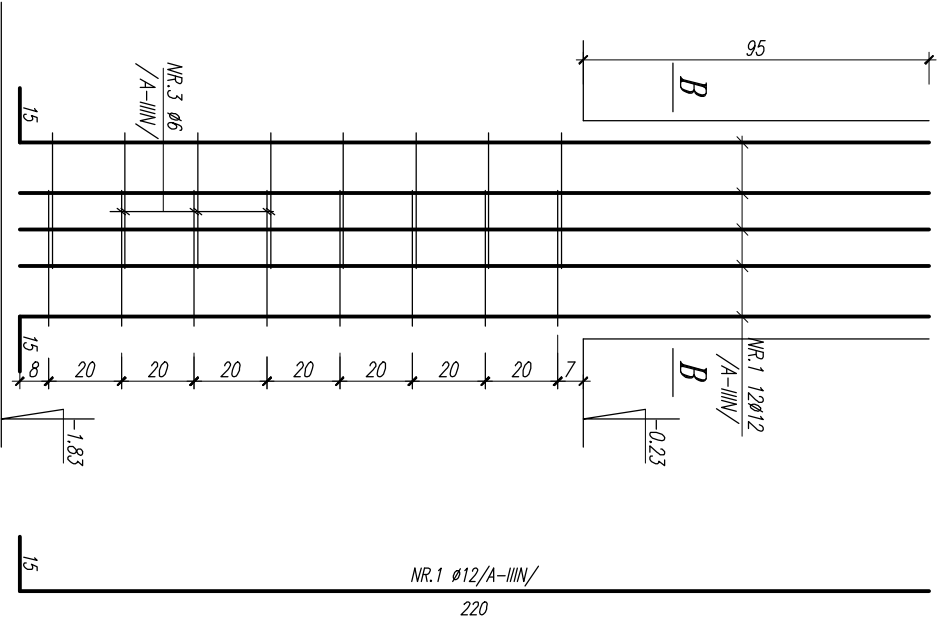


Wiazka Nr-6
Wyk.x2
skala 1:20

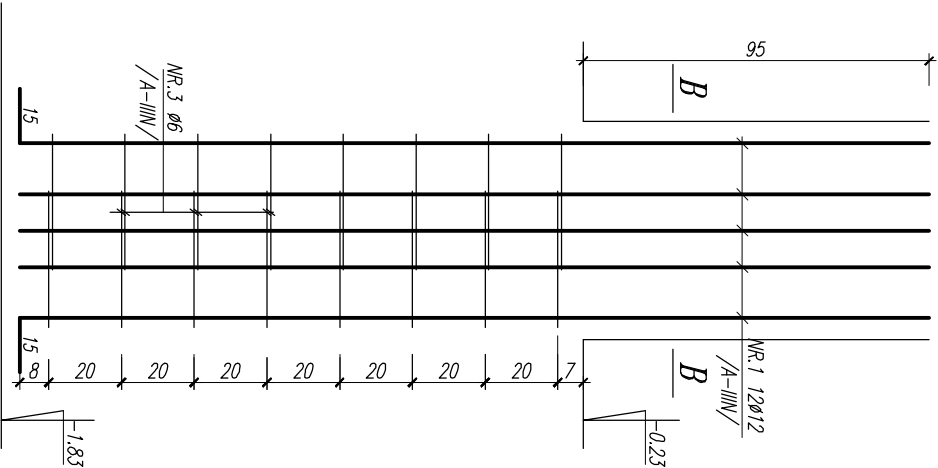

Przekrój B-B
skala 1:20

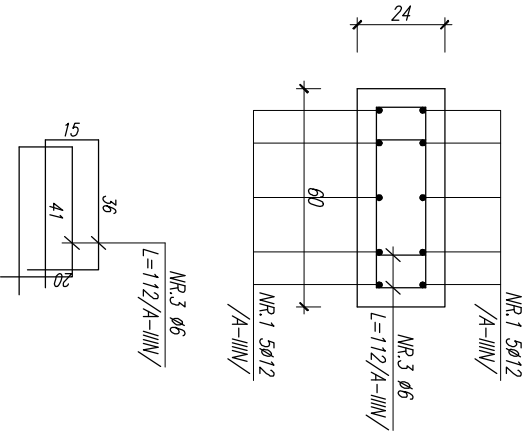

Przekrój B-B
skala 1:20

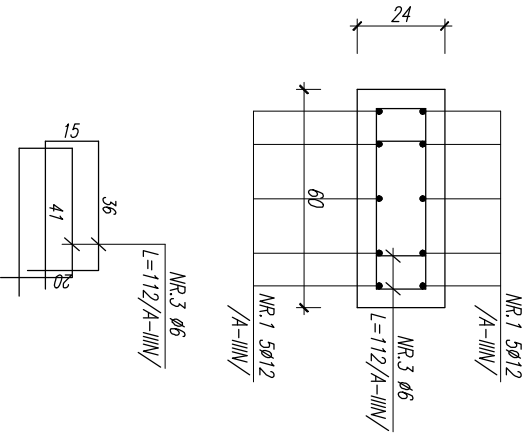

Uwagi:
*wymiary w cm ,
*poziomy podano w m,
*beton C25/30 (B30/W8),
*pręty główne ze stali A-IIIIN,
*strzemiona ze stali A-IIIIN,

		-UNIPROCAD- Biuro Konstrukcyjno-Projektowe mgr inż. Robert Kapusta Zgłobice 33-113 ul.Tęczyowa 6 tel. 608 528 329	
Tytuł: Projekt techniczny rozbudowy budynku szkoły podstawowej na dz nr 934/1,934/6,933/1 w Targowicku gmina Książ			
Adres: Targowicko dz nr 934/1,934/6,933/1 gmina Książ			
Projektował: mgr inż. Robert Kapusta Upr. bud. nr PDK/0133/PWOK.04	Podpis:	Nazwa rysunku:	Skala:
Sprawdził: inż. Piotr Łabno Upr. bud. nr BUA NB 8346/590		Zręczenie fundamentów.	1:20
	Branka:	Data:	Nr rys:
	Konstrukcja	03.2023 r.	5.