
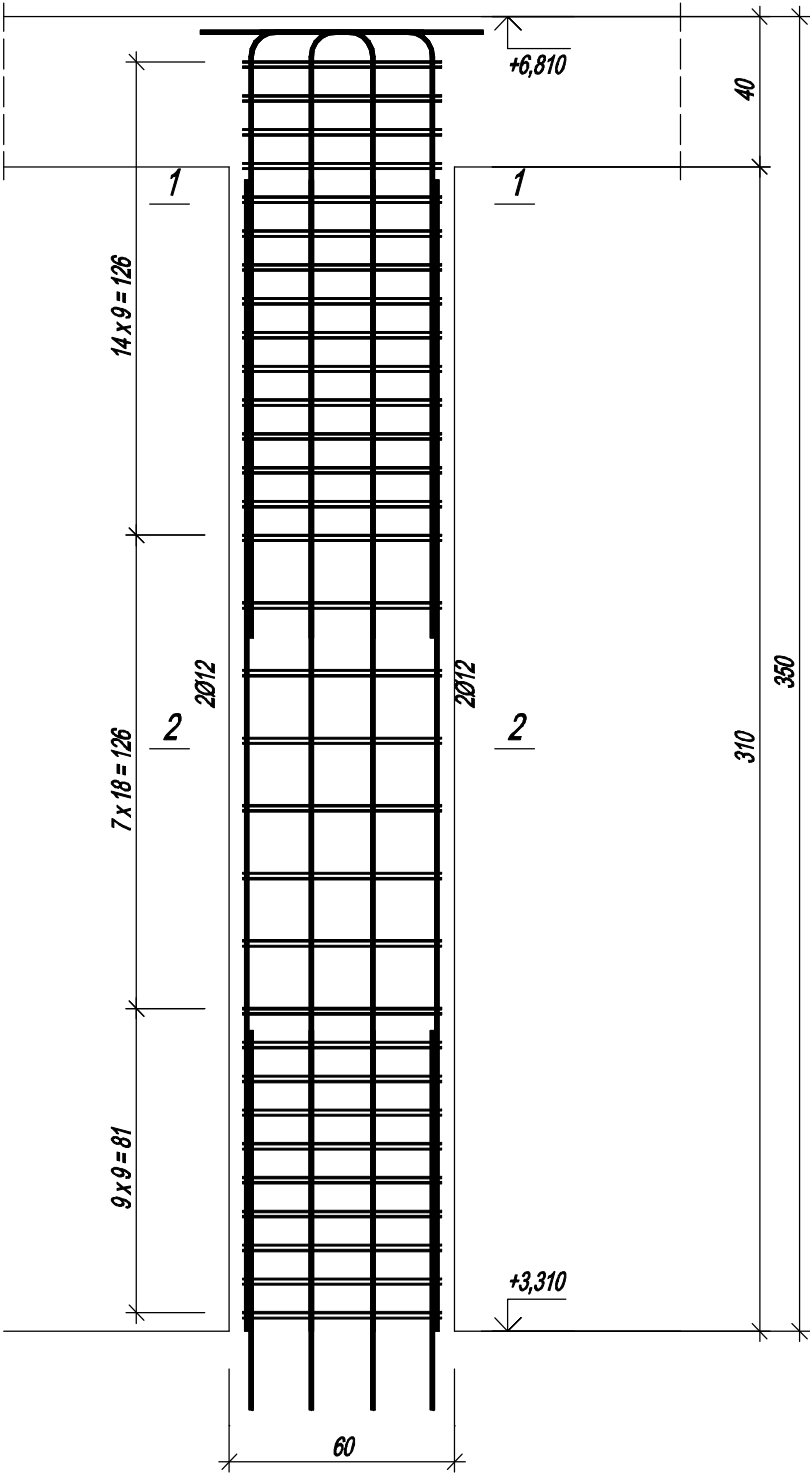
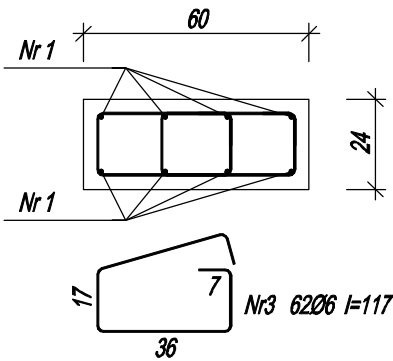


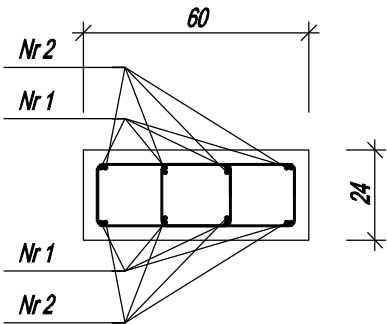

Zbrojenie słupa R2-5

Wykonać 1 szt.

Nr1 8Ø12 l=306

Nr2 8Ø12 l=204

162

46

Beton	C25/30	(B30)
Stal	B500SP	
Otulina	c nom	=35 mm

Wykaz zbrojenia

Nr pręta	Średnica [mm]	Długość [cm]	Liczba [szt.]			Długość całkowita [m]		
			prętów w 1 elemencie	elementów	całkowita prętów	B500SP		
Zbrojenie słupa R2-5 - wykonać 1 szt.								
1	12	306	8	1	8		24,48	
2	12	204	8	1	8		16,32	
3	6	117	62	1	62	72,54		
Długość całkowita wg średnic						[m]	72,6	40,7
Masa 1mb pręta						[kg/mb]	0,222	0,888
Masa prętów wg średnic						[kg]	16,1	36,1
Masa prętów wg gatunków stali						[kg]	52,2	
Masa całkowita						[kg]	53	

Uwagi:

- *wymiary w cm ,
- *poziomy podano w m,
- *beton C25/30 (B30),
- *pręty główne ze stali A-IIIIN,
- *strzemiona ze stali A-IIIIN,



~UNIPROCAD~ Biuro Konstrukcyjno-Projektowe mgr inż. Robert Kapusta
Zgłobice 33-113 ul. Tęczowa 6
tel. 608 528 329

TEMAT: Projekt techniczny rozbudowy budynku szkoły podstawowej na dz nr 934/1,934/6,933/1 w Targowisku gmina Kłaj

ADRES: Targowisko dz nr 934/1,934/6,933/1 gmina Kłaj

PROJEKTOWAŁ: mgr inż. Robert Kapusta
Upr. bud. nr PDK/0133/PWOK/04

PODPIS:

SKALA:

SPRAWDZIŁ: inż. Piotr Łabno
Upr. bud. nr BUA NB 8346/5/90

BRANŻA: Konstrukcja

NR RYS: 51.

DATA: 03.2023 r.

NR RYS: 51.