
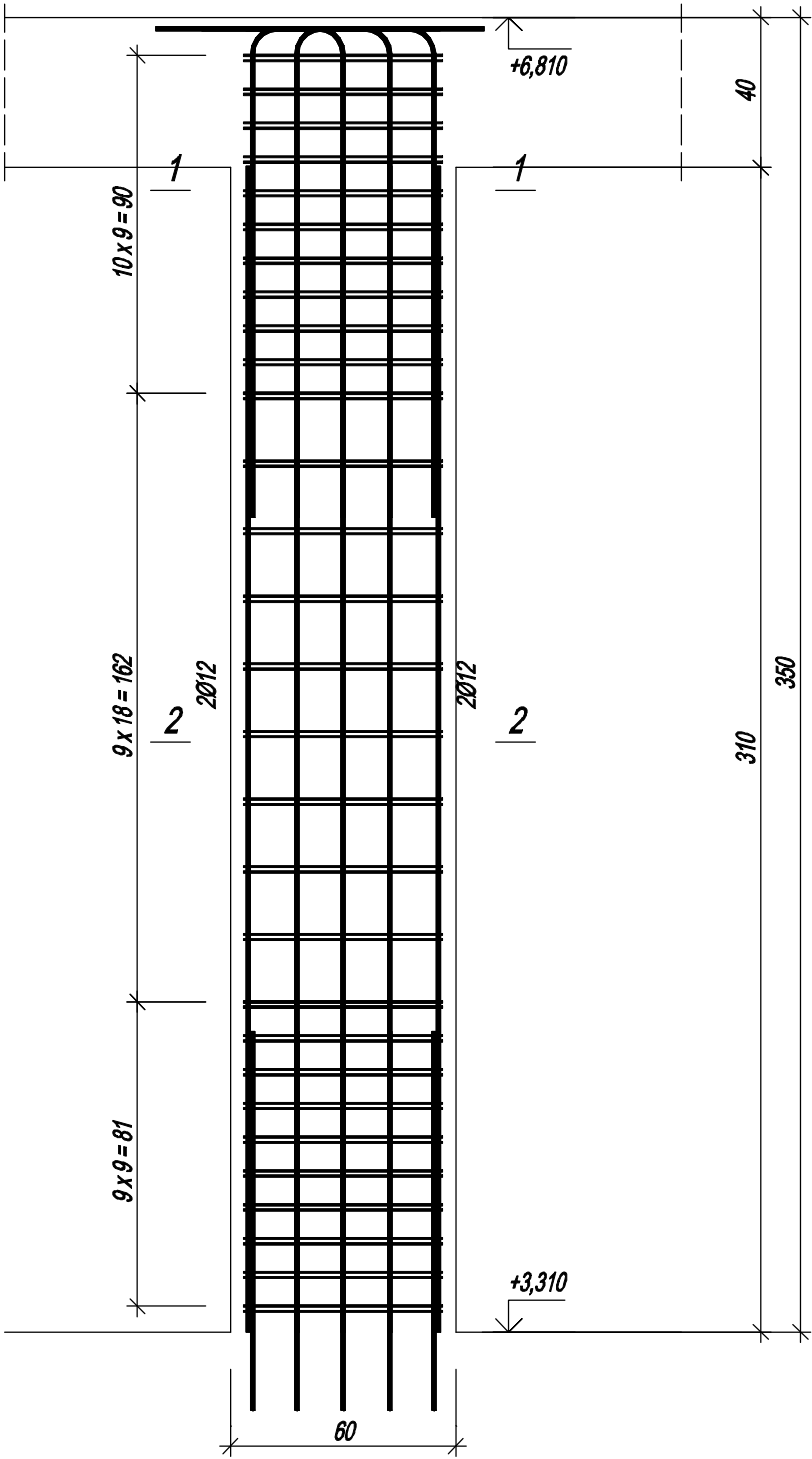


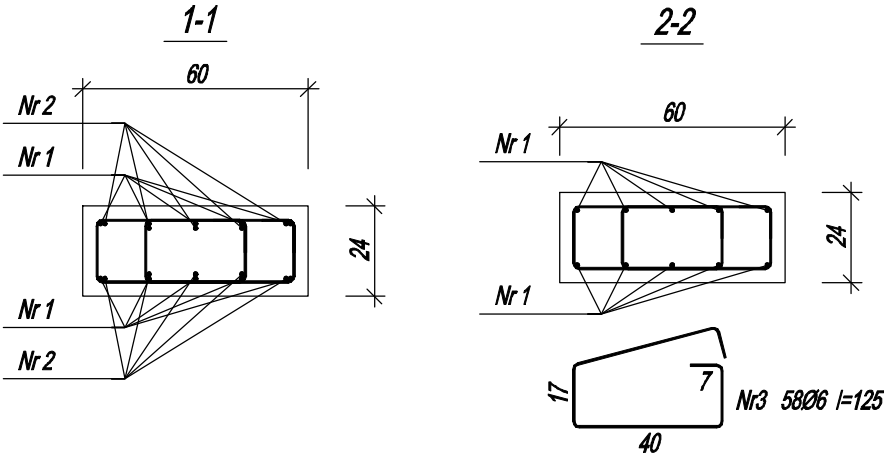

310

Nr1 10Ø12 l=310

Nr2 10Ø12 l=177

131

50

Beton	C25/30	(B30)
Stal	B500SP	
Otulina	c nom	≈35 mm

Wykaz zbrojenia

Nr pręta	Średnica [mm]	Długość [cm]	Liczba [szt.]			Długość całkowita [m]	
			prętów w 1 elemencie	elementów	całkowita prętów	B500SP Ø6 Ø12	
Zbrojenie słupa R2-6 - wykonać 2 szt.							
1	12	310	10	2	20		62,00
2	12	177	10	2	20		35,40
3	6	125	58	2	116	145,00	
Długość całkowita wg średnic						[m]	97,4
Masa 1mb pręta						[kg/mb]	0,888
Masa prętów wg średnic						[kg]	86,5
Masa prętów wg gatunków stali						[kg]	118,7
Masa całkowita						[kg]	119

Uwagi:
*wymiary w cm ,
*poziomy podano w m,
*beton C25/30 (B30),
*pręty główne ze stali A-IIIIN,
*strzemiona ze stali A-IIIIN,



~UNIPROCAD- Biuro Konstrukcyjno-Projektowe mgr inż. Robert Kapusta
Zgłobice 33-113 ul. Tęczowa 6
tel. 608 528 329

TEMAT: Projekt techniczny rozbudowy budynku szkoły podstawowej
na dz nr 934/1,934/6,933/1 w Targowisku gmina Kłaj

ADRES: Targowisko dz nr 934/1,934/6,933/1 gmina Kłaj

PROJEKTOWAŁ: mgr inż. Robert Kapusta
Upr. bud. nr PDK/0133/PWOK/04

PODPIS: NAZWA RYSUNKU:

SKALA:

SPRAWDZIŁ: inż. Piotr Łabno
Upr. bud. nr BUA NB 8346/5/90

BRANŻA: Konstrukcja

NR RYS.: 52

DATA: 03.2023 r.

Zbrojenie rdzenia R2-6.

1:20