
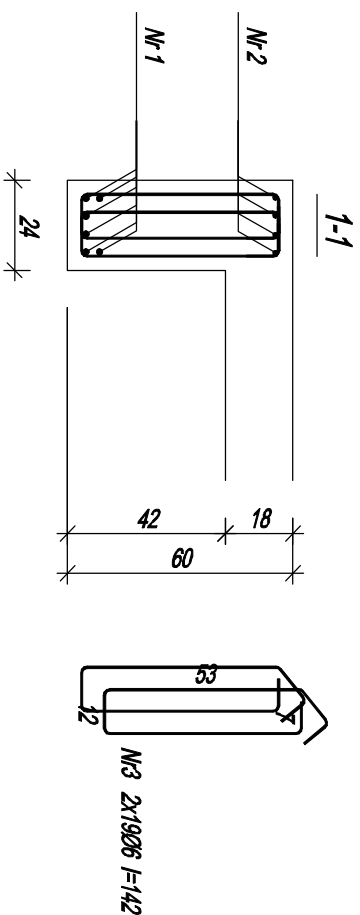


Zbrojenie belki B2-1

Wykonać 1 szt.

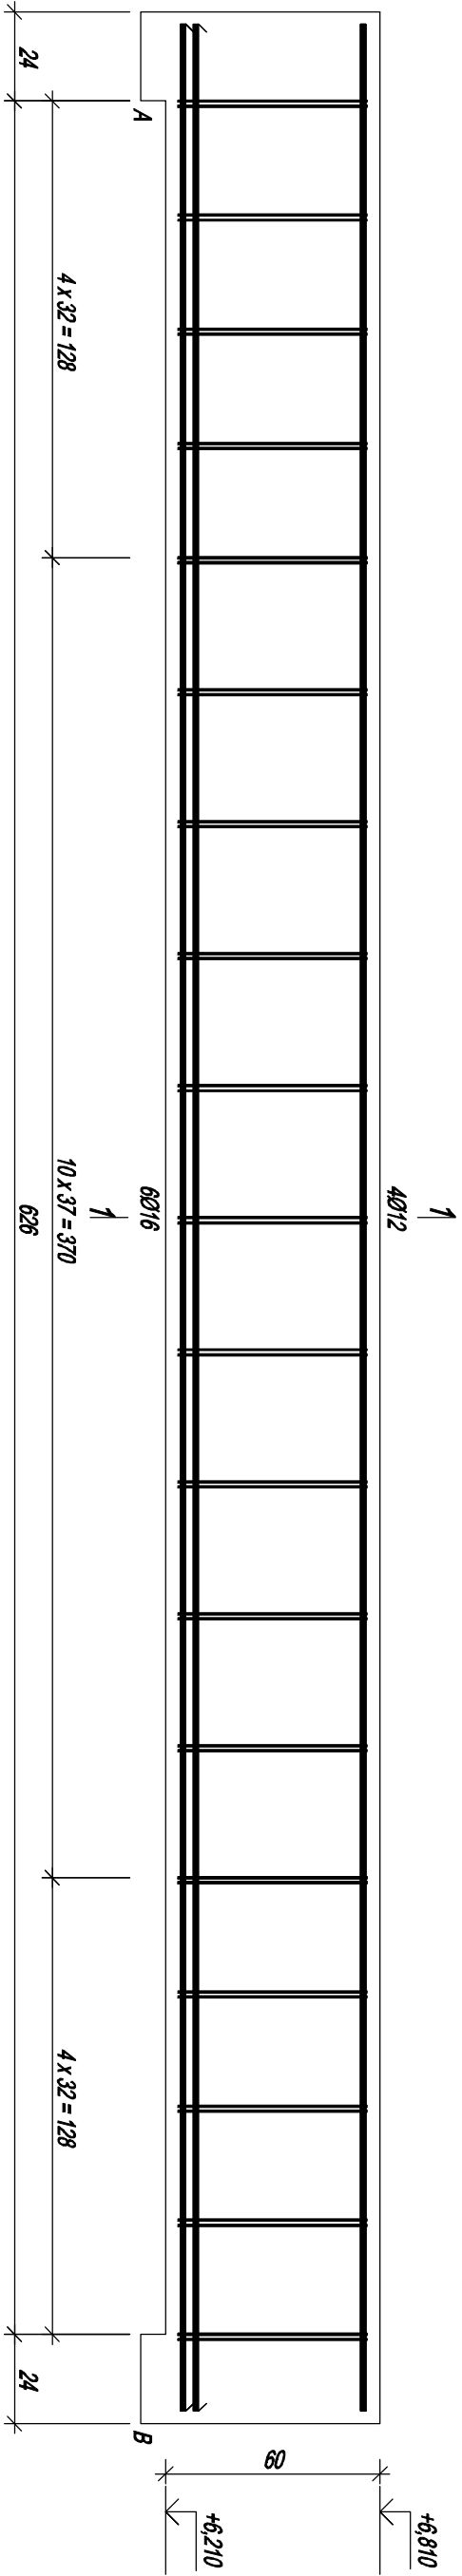

Nr2 4Ø12 l=669

669

Nr1 6Ø16 l=669

669

Wykaz zbrojenia			
Beton	C25/30 (B30)		
Stal	B500SP		
Otulina	c nom =35 mm		

Uwagi:
*wymiar w cm ,
*poziomy podano w m,
*beton B30,
*pręty główne ze stali A-IIIIN,
*służeniowa ze stali A-IIIIN,

~UNIPROCAD~ Bimbo Konstrukcyjno-Projektowe mgr inż. Robert Kapusta
Zgłębice 33-113 ul. Tęczyowa 6
tel. 608 528 329

Tytuł: Projekt techniczny rozbudowy budynku szkoły podstawowej
na dz nr 934/1, 934/6, 933/1 w Targowisku gmina Kłaj

Adres: Targowisko dz nr 934/1, 934/6, 933/1 gmina Kłaj

PROJEKTOWAŁ:		PODPIS:		NAZWA RYSUNKU:		SKALA:	
mgr inż. Robert Kapusta Upr. bud. nr PDK/0133/PWOK/04				Zrównanie belki B2-1.		1:20	
SPRAWDZIŁ:		BRANŻA:		DATA:		NR RYS.	
inż. Piotr Łabno Upr. bud. nr BUA/NB 8346/590		Konstrukcja		03.2023 r.		53.	