


Zbrojenie belki B2-2

Wykonać 1 szt.

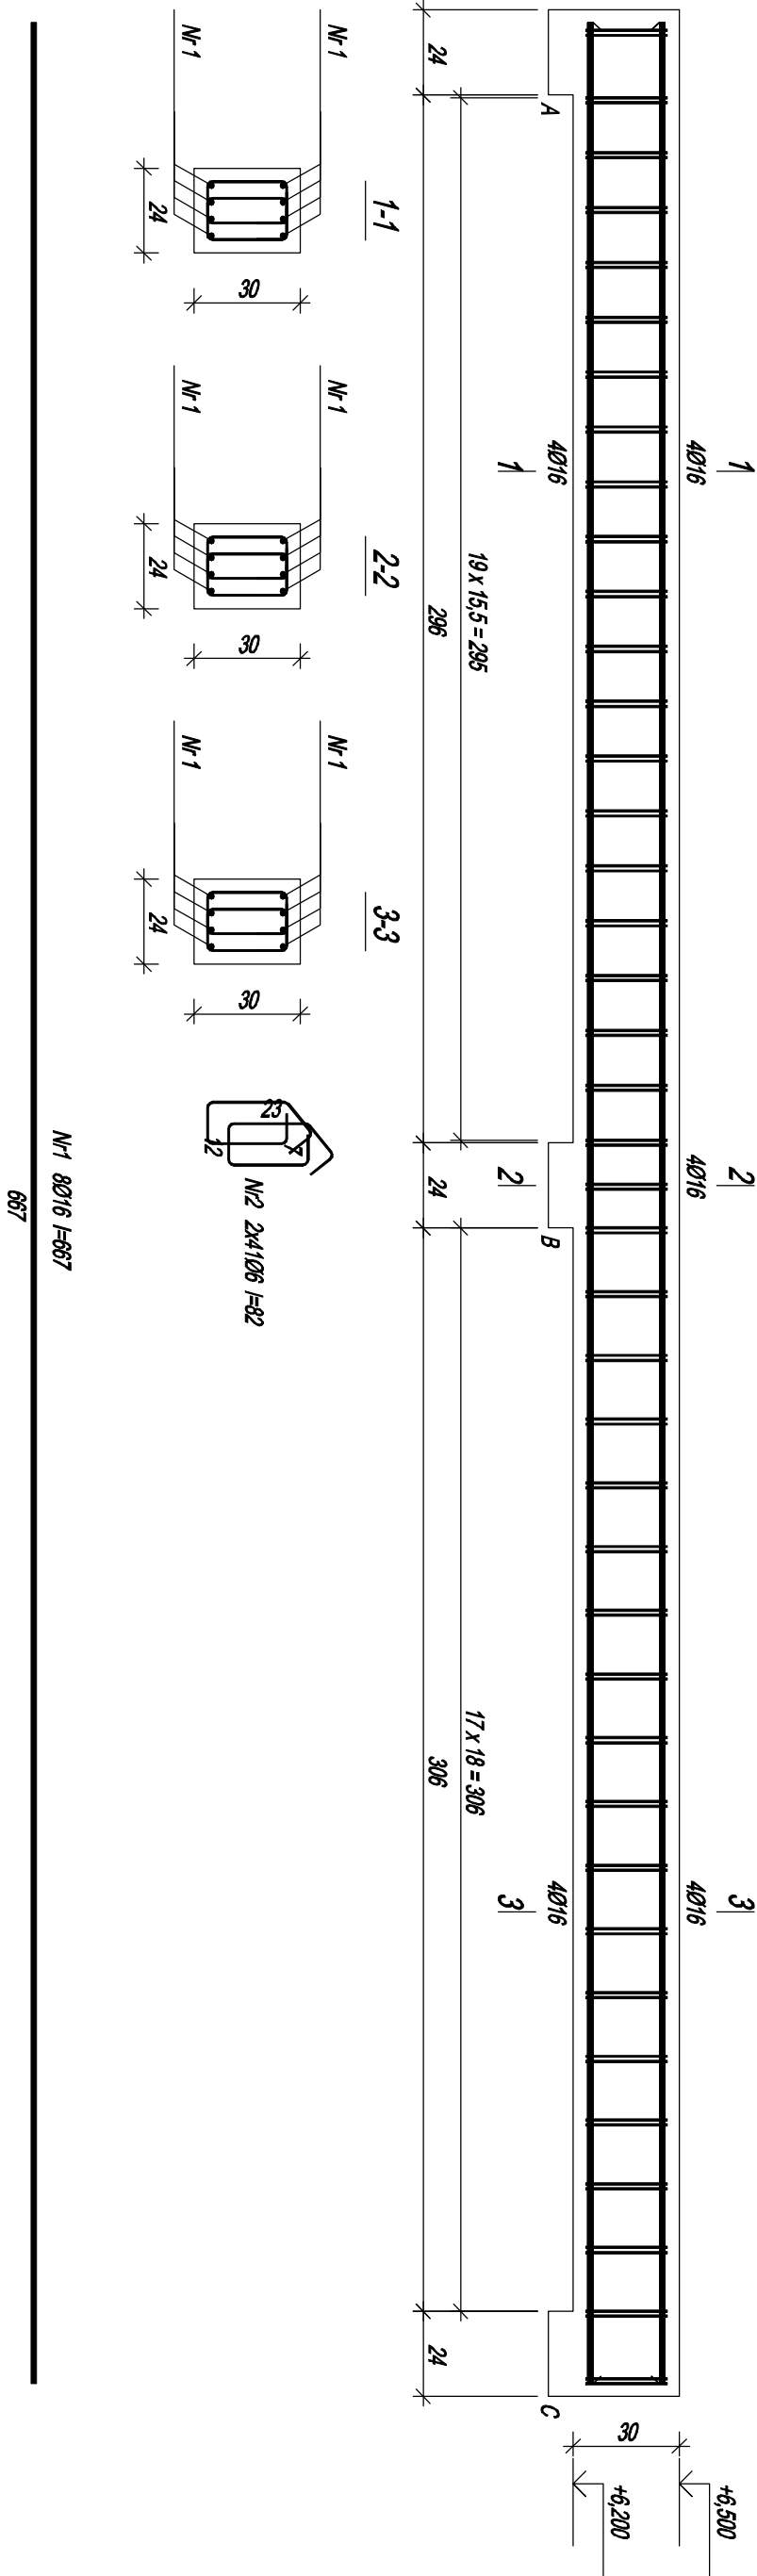

Beton	C25/30	(B30)
Stal	B500SP	
Otulina	c nom	=35 mm

Wykaz zbrojenia

Nr pręta	Średnica [mm]	Długość [cm]	Liczba [szt.]			Długość całkowita [m]		
			prętów w 1 elemencie	elementów	całkowita prętów	B500SP Ø6	Ø16	
Zbrojenie belki B2-2 - wykonać 1 szt.								
1	16	667	8	1	8		53,36	
2	6	82	82	1	82	67,24		
Długość całkowita wg średnic						[m]	53,4	
Masa 1m/b pręta						[kg/m]	0,222	1,578
Masa prętów wg średnic						[kg]	14,9	84,3
Masa prętów wg gatunków stali						[kg]	99,2	
Masa całkowita						[kg]	100	

Uwagi:
*wymiar w cm ,
*poziomy podano w m,
*beton B30,
*preły główne ze stali A-IIIIN,
*służeniowa ze stali A-IIIIN,

 ~UNIPROCAD~ Biuro Konstrukcyjno-Projektowe mgr inż. Robert Kapusta
Zgłębice 33-113 ul. Tęczyowa 6
tel. 608 528 329

TREŚĆ: Projekt techniczny rozbudowy budynku szkoły podstawowej
na dz. nr 934/1, 934/6, 933/1 w Targowisku gmina Klaty

ADRES: Targowisko dz. nr 934/1, 934/6, 933/1 gmina Klaty

PROJEKTOWAŁ: mgr inż. Robert Kapusta Upr. bud. nr PDK/0133/PWOK/04	PODPIS:	NAZWA RYSUNKU:	SKALA:
SPRAWDZIŁ: inż. Piotr Łabno Upr. bud. nr BUA.NB 8346/5/90		Zbrojenie belki B2-2	1:20
		BRANŻA: Konstrukcja	DATA: 03.2023 r.
			NR RYS.: 54.