


Zbrojenie belki B N2-2

Wykonać 1 szt.

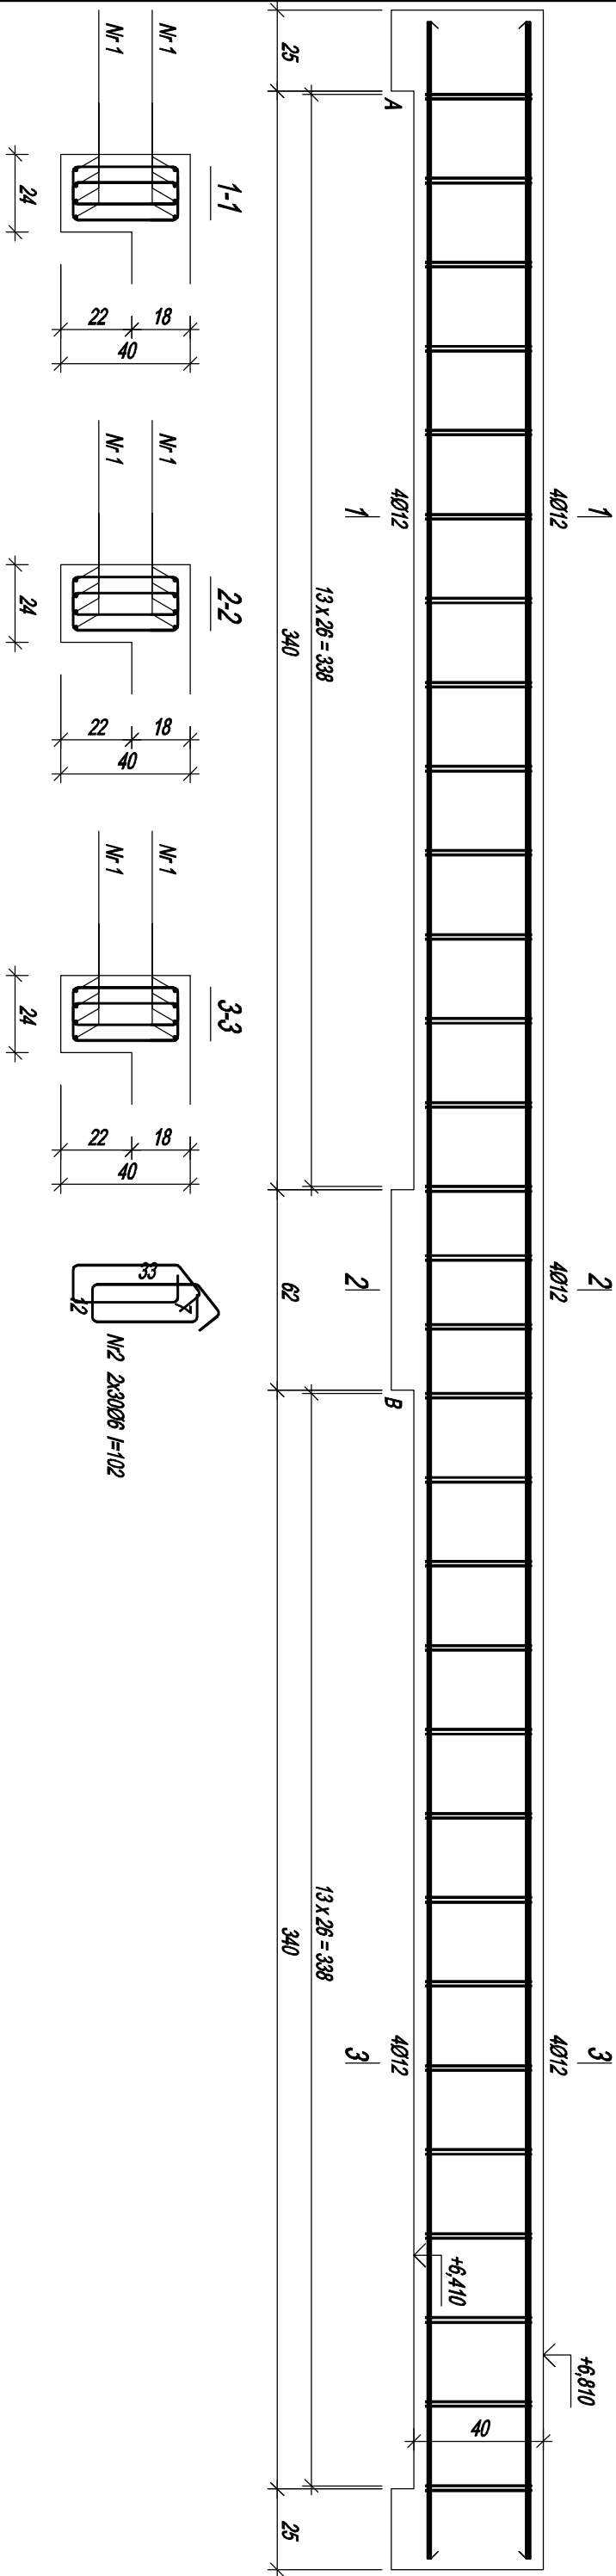

N1 8Ø12 l=785

785

Beton	C25/30	(B30)
Stal	B500SP	
Otulina	c nom	=35 mm

Wykaz zbrojenia

Nr pręta	Średnica [mm]	Długość [cm]	Liczba [szt.]			Długość całkowita [m]		
			prętów w 1 elemencie	elementów	całkowita prętów	B500SP	Ø8	Ø12
Zbrojenie belki B N 2-2 - wykonaa 1 szt.								
1	12	785	8	1	8		62,80	
2	6	102	60	1	60	61,20		
Długość całkowita wg średnic						[m]	61,2	62,7
Masa 1mb pręta						[kg/mb]	0,222	0,888
Masa prętów wg średnic						[kg]	13,6	55,7
Masa prętów wg gatunków stali						[kg]	69,3	
Masa całkowita						[kg]	70	

Uwagi:

- *wymiary w cm ,
- *poziomy podano w m,
- *beton B30,
- *pręty główne ze stali A-IIIIN,
- *strzemiona ze stali A-IIIIN,



UNIPROCAD - Biuro Konstrukcyjno-Projektowe inż. inż. Robert Kapusta

Zgłębice 33-113 ul. Tęczowa 6

tel. 608 528 329

TITULAT: Projekt techniczny rozbudowy budynku szkoły podstawowej na dz. nr 934/1, 934/6, 933/1 w Targowisku gmina Kłaj

ADRES: Targowisko dz. nr 934/1, 934/6, 933/1 gmina Kłaj

PROJEKTOWAŁ: mgr inż. Robert Kapusta Upr. bud. nr PDK/0133/PWOK/04	PODPIS:	NAMWA RYSUNKU:	SKALA:
	Zbrojenie belki BN2-2.		1:20
SPRAWDZIŁ: inż. Piotr Labno Upr. bud. nr BUA NB 8346/5/90	BRANŻA:	DATA:	NR RYS:
	Konstrukcja	03.2023 r.	56.