


Zbrojenie belki B N2-5

Wykonać 2 szt.

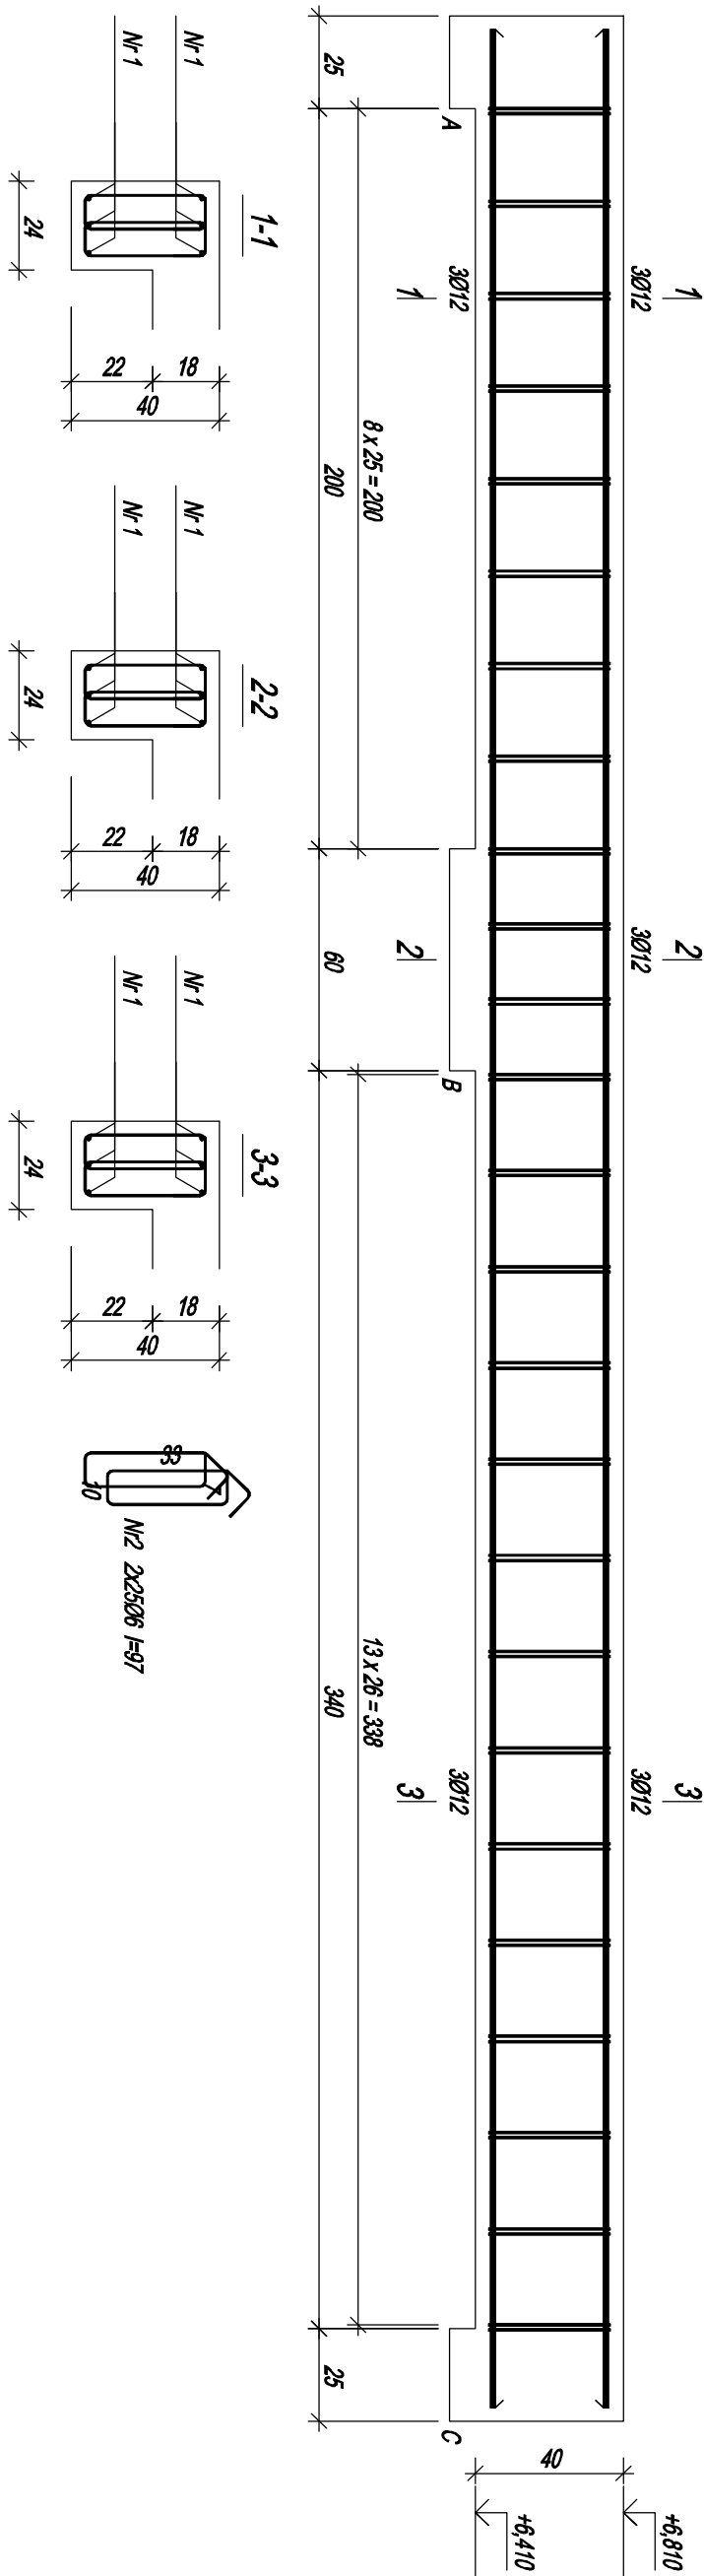

Nr 1 6012 1=643

643

Beton	C25/30	(B30)
Stal	B500SP	
Otulina	c nom	=35 mm

Wykaz zbrojenia

Nr pręta	Średnica [mm]	Długość [cm]	Liczba [szt.]			Długość całkowita [m]	
			prętów w 1 elemencie	elementów	całkowita prętów	B500SP	
						Ø6	Ø12
Zbrojenie belki B N 2-5 - wykonaa 2 szt.							
1	12	643	6	2	12		77,16
2	6	97	50	2	100	97,00	
Długość całkowita wg średnic					[m]	97,0	77,2
Masa 1mb pręta					[kg/m]	0,222	0,888
Masa prętów wg średnic					[kg]	21,5	68,6
Masa prętów wg gatunków stali					[kg]	90,1	
Masa całkowita					[kg]	91	



~JUNPROCAD~ Biuro Konstrukcyjno-Projektowe mgr inż. Robert Kapusta
Zgłobice 33-113 ul. Tęczowa 6
tel. 608 528 329

**Projekt techniczny do budowy budynku szkoły podstawowej
na dz. nr 934/1, 934/6, 933/1 w Targowisku gmina Kłaj**

Targowisko dz nr 934/1, 934/6, 933/1 gmina Kłaj

PRIDALOVAC: ing. inž. Robert Kapusta Upr. bud. nr PDK/0133/PWOK/04	PODBIS: NAZVA RYSUNKU:	Značenje belki BN2-5
--	---------------------------	----------------------

SFRAMWILL: inż. Piotr Łabno Upr. bud. nr BUA.NB.8346/5/90	BRANŻA: Konstrukcja	DATA: 03.2023 r.	NR RYS: 59.
---	------------------------	---------------------	----------------

Uwagi:

**wymiały w cm*

**poziomy podano w m,*

*beton B30,

*prety główne ze stali A-III_N,

**strzemiona ze stali A-IIIIN,*