


Zbrojenie belki B N2-6

Wykonać 1 szt.

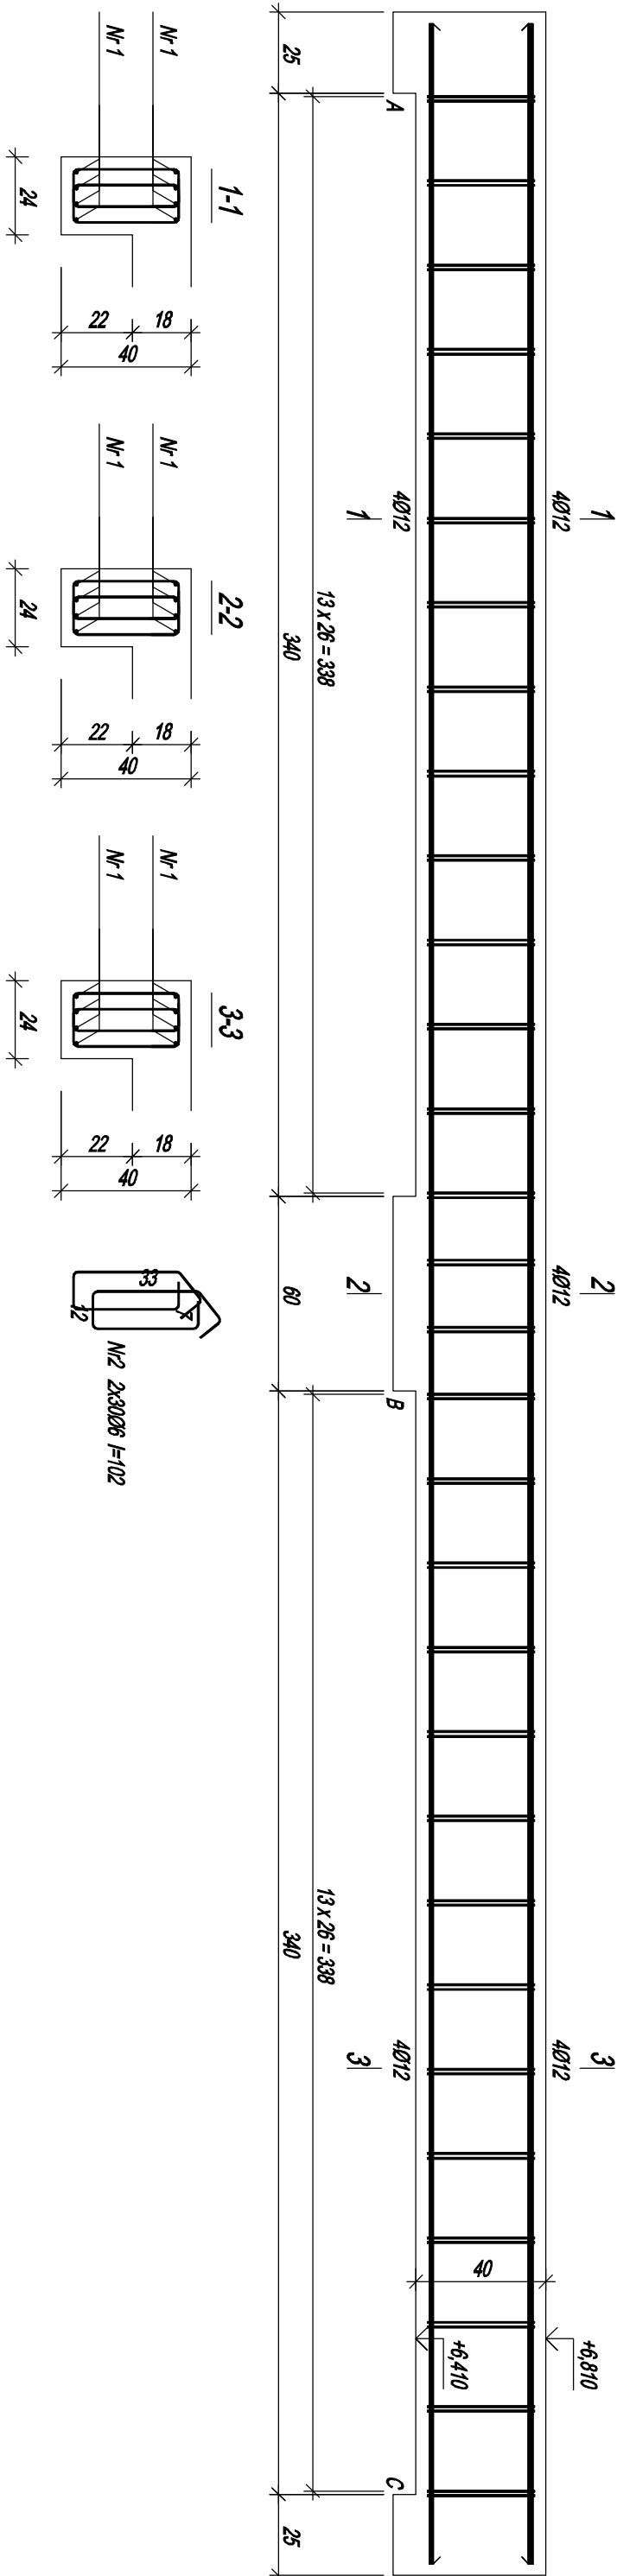

N1 8Ø12 l=783

783

Beton	C25/30	(B30)
Stal	B500SP	
Otulina	c nom	=35 mm

Wykaz zbrojenia

Nr pręta	Średnica [mm]	Długość [cm]	Liczba [szt.]			Długość całkowita [m]		
			prętów w 1 elemencie	elementów	całkowita prętów	B500SP		
						Ø6	Ø12	
Zbrojenie belki B N 2-6 - wykonaa 1 szt.								
1	12	783	8	1	8		62,64	
2	6	102	60	1	60			
Długość całkowita wg średnic						[m]	61,2	62,7
Masa 1mb pręta						[kg/mb]	0,222	0,888
Masa prętów wg średnic						[kg]	13,6	55,7
Masa prętów wg gatunków stali						[kg]		69,3
Masa całkowita						[kg]		70

Uwagi:
*wymiar w cm ,
*poziomy podano w m,
*beton B30,
*pręty główne ze stali A-IIIIN,
*strzemiona ze stali A-IIIIN,



-UNIPROCAD- Biuro Konstrukcyjno-Projektowe inż. inż. Robert Kapusta
Zgłobice 33-113 ul. Tęczowa 6
tel. 608 528 329

TITULAT: Projekt techniczny rozbudowy budynku szkoły podstawowej
na dz. nr 934/1, 934/6, 933/1 w Targowisku gmina Kłaj

ADRES: Targowisko dz. nr 934/1, 934/6, 933/1 gmina Kłaj

PROJEKTOWAŁ: inż. inż. Robert Kapusta Upz. bud. nr PDK/0133/PWOK/04	PODPIS:	NAMNA RYSUNEK:	SKALA:
SPRAWDZIŁ: inż. Piotr Labno Upz. bud. nr BUA NB 8346/5/90		Zbrojenie belki BN2-6.	1:20
		BRANZA: Konstrukcja	DATA: 03.2023 r.
			NR RYS: 60.