


Zbrojenie belki B N2-7

Wykonać 1 szt

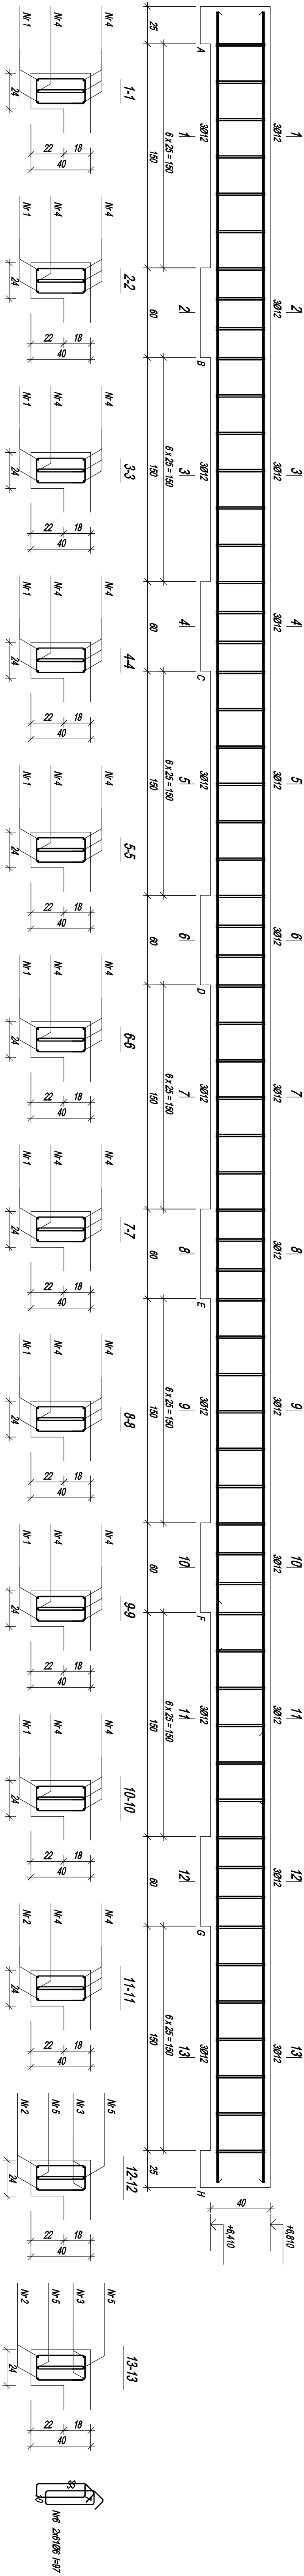

Nr1 2012 1=109

1092

№4 4012 I=120

120

Nr5 2012 I=268

26

Nr3 2012 1=30

301

№2 2012 1=389

389

Wymiar zbrojenia							Beton C25/30 (B30) B500SP =35 mm	
							Ostina	
Nr pręta	Średnica [mm]	Długość [cm]	Liczba szt.				Długość całkowita [m]	
			prętek w 1 elemencie	elementów	całkowita prętek			
Zbrojenie belki B N.2-7 - wykonasz 1 szt.								
1	12	1098	2	1	2		21,96	
2	12	389	2	1	2		7,78	
3	12	301	2	1	2		6,02	
4	12	1200	4	1	4		48,00	
5	12	268	2	1	2		5,36	
6	6	97	122	1	122	118,34		
Długość całkowita wg średnic						[m]	118,4	
Masa rmb pręta						[kg/rmb]	0,222	
Masa prętek wg średnic						[kg]	26,3	
Masa prętek wg gatunków stali						[kg]	103,5	
Masa całkowita						[kg]	108	

[illegible]

Uwagi:

wymiaru W cm,

pozioiny pouano w III,

DEVI DOL,

piety grown up with a man,

delivered to you by mail,



~UNIPROCAD~ Biuro Konstrukcyjno-Projektowe mgr inż. Robert Kapusta
Zgłobice 33-113 ul. Tęczowa 6
tel. 608 528 329

**Projekt techniczny rozbudowy budynku szkoły podstawowej
na dz. nr 934/1, 934/6, 933/1 w Targowisku gmina Kłaj**

Targowisko dz nr 934/1, 934/6, 933/1 gmina Kłaj

PROJEKTOWAL:	PODPIS:	NAZWA RYSUNKU:	SKALA:
--------------	---------	----------------	--------

Upr. bud. nr PDK/0133/PWOK/04	Zrojenie belki BN2-7.	1:20
-------------------------------	-----------------------	------

Upr. bud. nr BUA/NB 8346/5/90	Konstrukcja	03.2023 r.	61.
-------------------------------	-------------	------------	-----