


Zbrojenie belki B N2-8

Wykonać 1 szt.

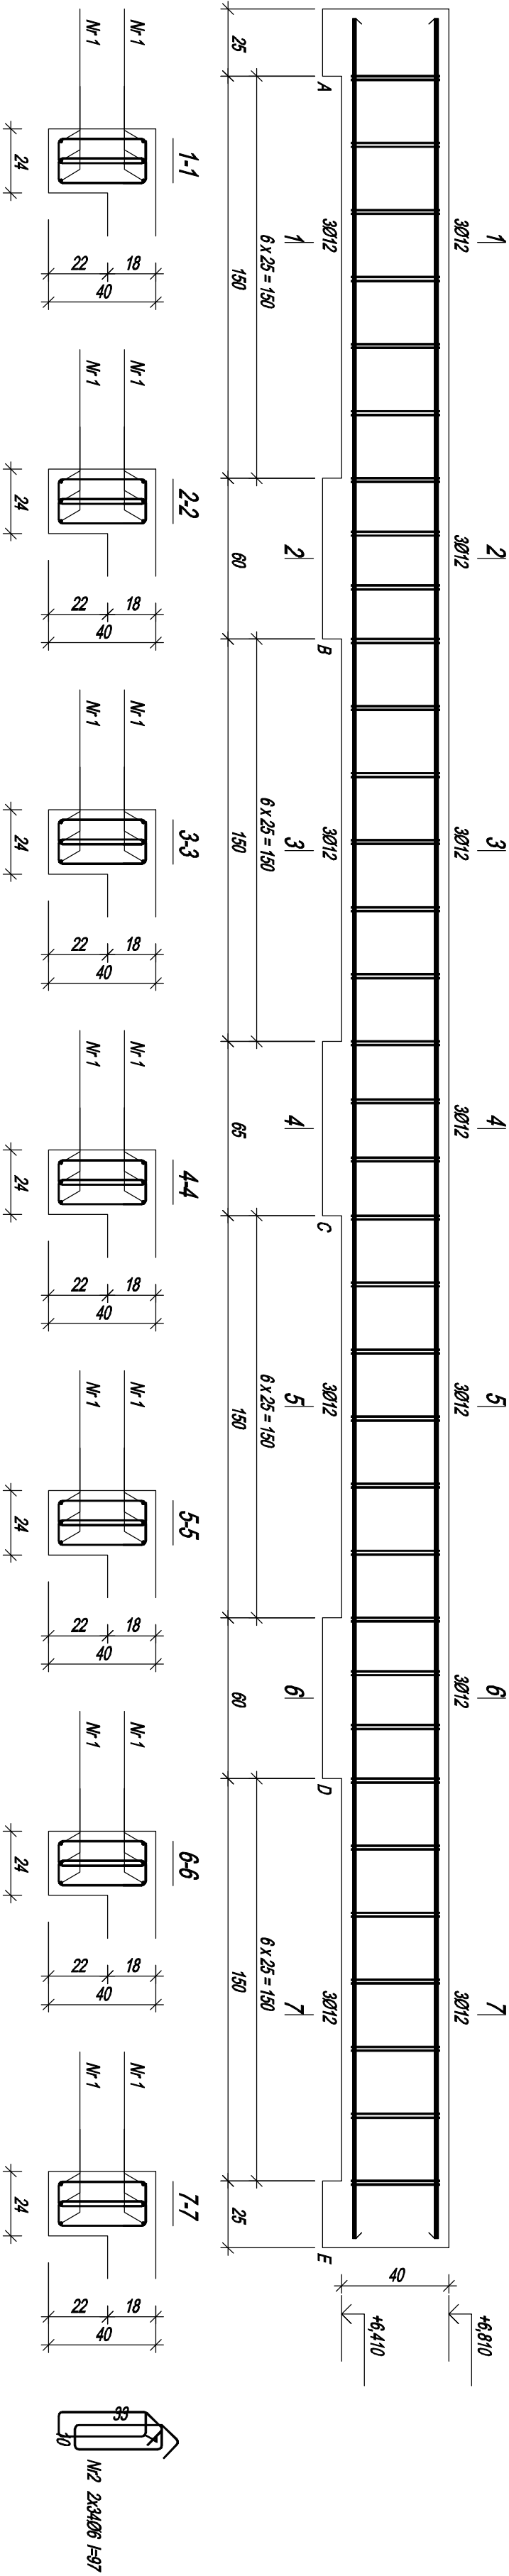

Nr 1 6012 I=828

828

Beton	C25/30	(B30)
Stal	B500SP	
Opłina	c nom	=35 mm

Wykaz zbrojenia

Nr pręta	Średnica [mm]	Długość [cm]	Liczba [szt.]			Długość całkowita [m]		
			prętów w 1 elemencie	elementów	całkowita prętów	B500SP Ø6 Ø12		
Zbrojenie belki B N2-8 - wykonana 1 szt.								
1	12	828	6	1	6		49,68	
2	6	97	68	1	68		65,96	
Długość całkowita wg średnic						[m]	66,0	49,7
Masa 1m pręta						[kg/m]	0,222	0,888
Masa prętów wg średnic						[kg]	14,7	44,1
Masa prętów wg gatunków stali						[kg]		58,8
Masa całkowita						[kg]		59

Uwagi:

- *wymiały w cm ,
- *poziomy podano w m,
- *beton B30,
- *pręty główne ze stali A-IIIIN,
- *strzemiona ze stali A-IIIIN,

JUNGPROCAD - Biuro Konstrukcyjno-Projektowe mgr inż. Robert Kapusta

Zgłębice 33-113 ul. Tęczyowa 6
tel. 608 528 329

Tytuł: Projekt techniczny rozbudowy budynku szkoły podstawowej
na dz. nr 934/1, 934/6, 933/1 w Targowisku gmina Kłaj

Adres: Targowisko dz. nr 934/1, 934/6, 933/1 gmina Kłaj

PROJEKTOWAŁ: mgr inż. Robert Kapusta Upn. bud. nr PDK/0133/PWOK/04	
SPRAWDZIŁ: inż. Piotr Łabno Upn. bud. nr BUA-NB-8346/5/90	SPRAWDZIŁ: inż. Piotr Łabno Upn. bud. nr BUA-NB-8346/5/90	SPRAWDZIŁ: inż. Piotr Łabno Upn. bud. nr BUA-NB-8346/5/90	SPRAWDZIŁ: inż. Piotr Łabno Upn. bud. nr BUA-NB-8346/5/90
DATA: 08.2023 r.	DATA: 08.2023 r.	DATA: 08.2023 r.	DATA: 08.2023 r.
NR KRS: 62.	NR KRS: 62.	NR KRS: 62.	NR KRS: 62.