


Rysunek warsztatowy nadproża Ns1-1
wyk.x1
skala 1:10

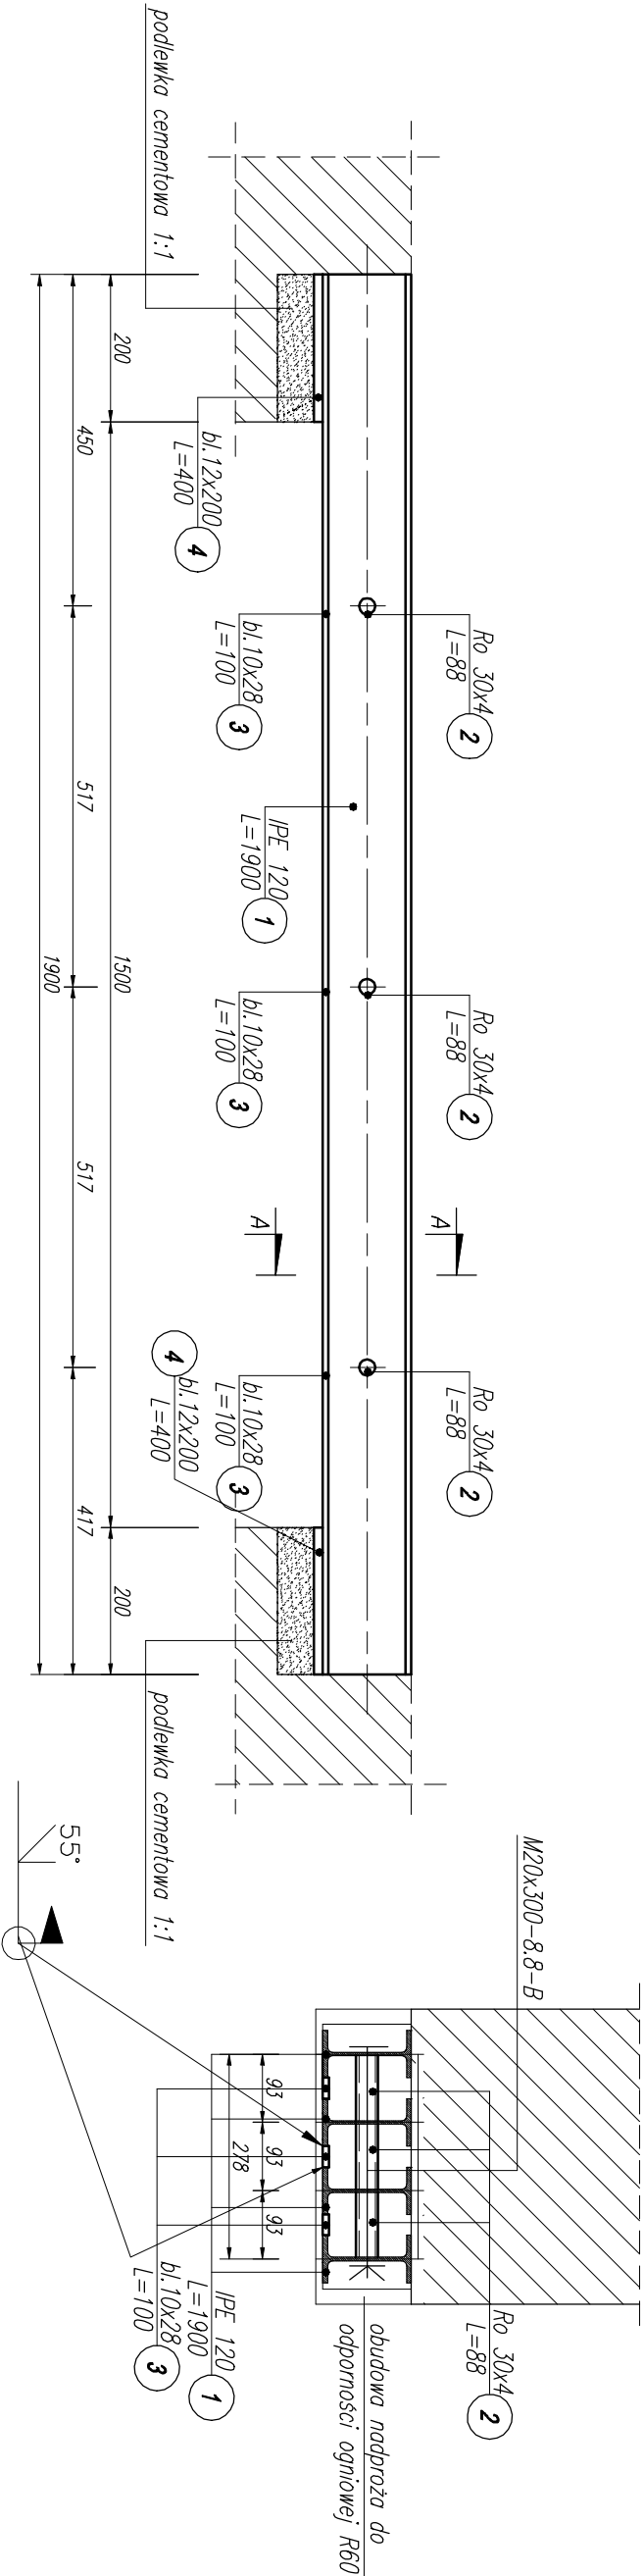

Przekrój A-A
skala 1:10

Uwaga:

- *wymiary w mm,
- *poziomy w m,
- *usytuowanie konstrukcji na rzucie ,
- *spoiny nieopisane spawać jako pachwinowe
- ciągłe gr.0,7*a
- (a-grubość cieńszego z łączonych elementów),
- *zestawienie stali w załączniku,
- *zabezpieczenie przeciwpożarowe
- i antykorozyjne wg opisu technicznego,
- *kolejność wykonania wg opisu technicznego,

 **~UNIPROCAD~** Biuro Konstrukcyjno-Projektowe mgr inż. Robert Kapusta
Zgłobice 33-113 ul. Tęczowa 6
tel. 608 528 329

TREŚĆ: Projekt techniczny rozbudowy budynku szkoły podstawowej
na dz. nr 934/1, 934/6, 933/1 w Targowisku gmina Kłaj

ADRES: Targowisko dz nr 934/1, 934/6, 933/1 gmina Kłaj

PROJEKTOWAŁ:		PODPIS:		NAZWA RYSUNKU:		SKALA:
mgr inż. Robert Kapusta				Rysunek wykonawczy		1:10
Upr. bud. nr PDK.0133.PWOK/04				nadproża Ns1-1.		
SPRAWDZIŁ:		BRANŻA:		DATA:	NR RYS:	
inż. Piotr Łabno		Konstrukcja		03.2023 r.	75.	
Upr. bud. nr BUA.NB 8346/590						