


SCHEMAT POŁĄCZEŃ ISTN. I PROJ. INSTALACJI WODY ZIMNEJ DLA ISTN. I PROJ. CZĘŚCI SZKOŁY
– ROZDZIAŁ INSTALACJI HYDRANTOWEJ OD WODY ZIMNEJ BYTOWEJ, MONTAŻ ZAWORÓW PIERSZEŃSTWA
ISTN. POMIESZCZENIE KOTŁOWNI

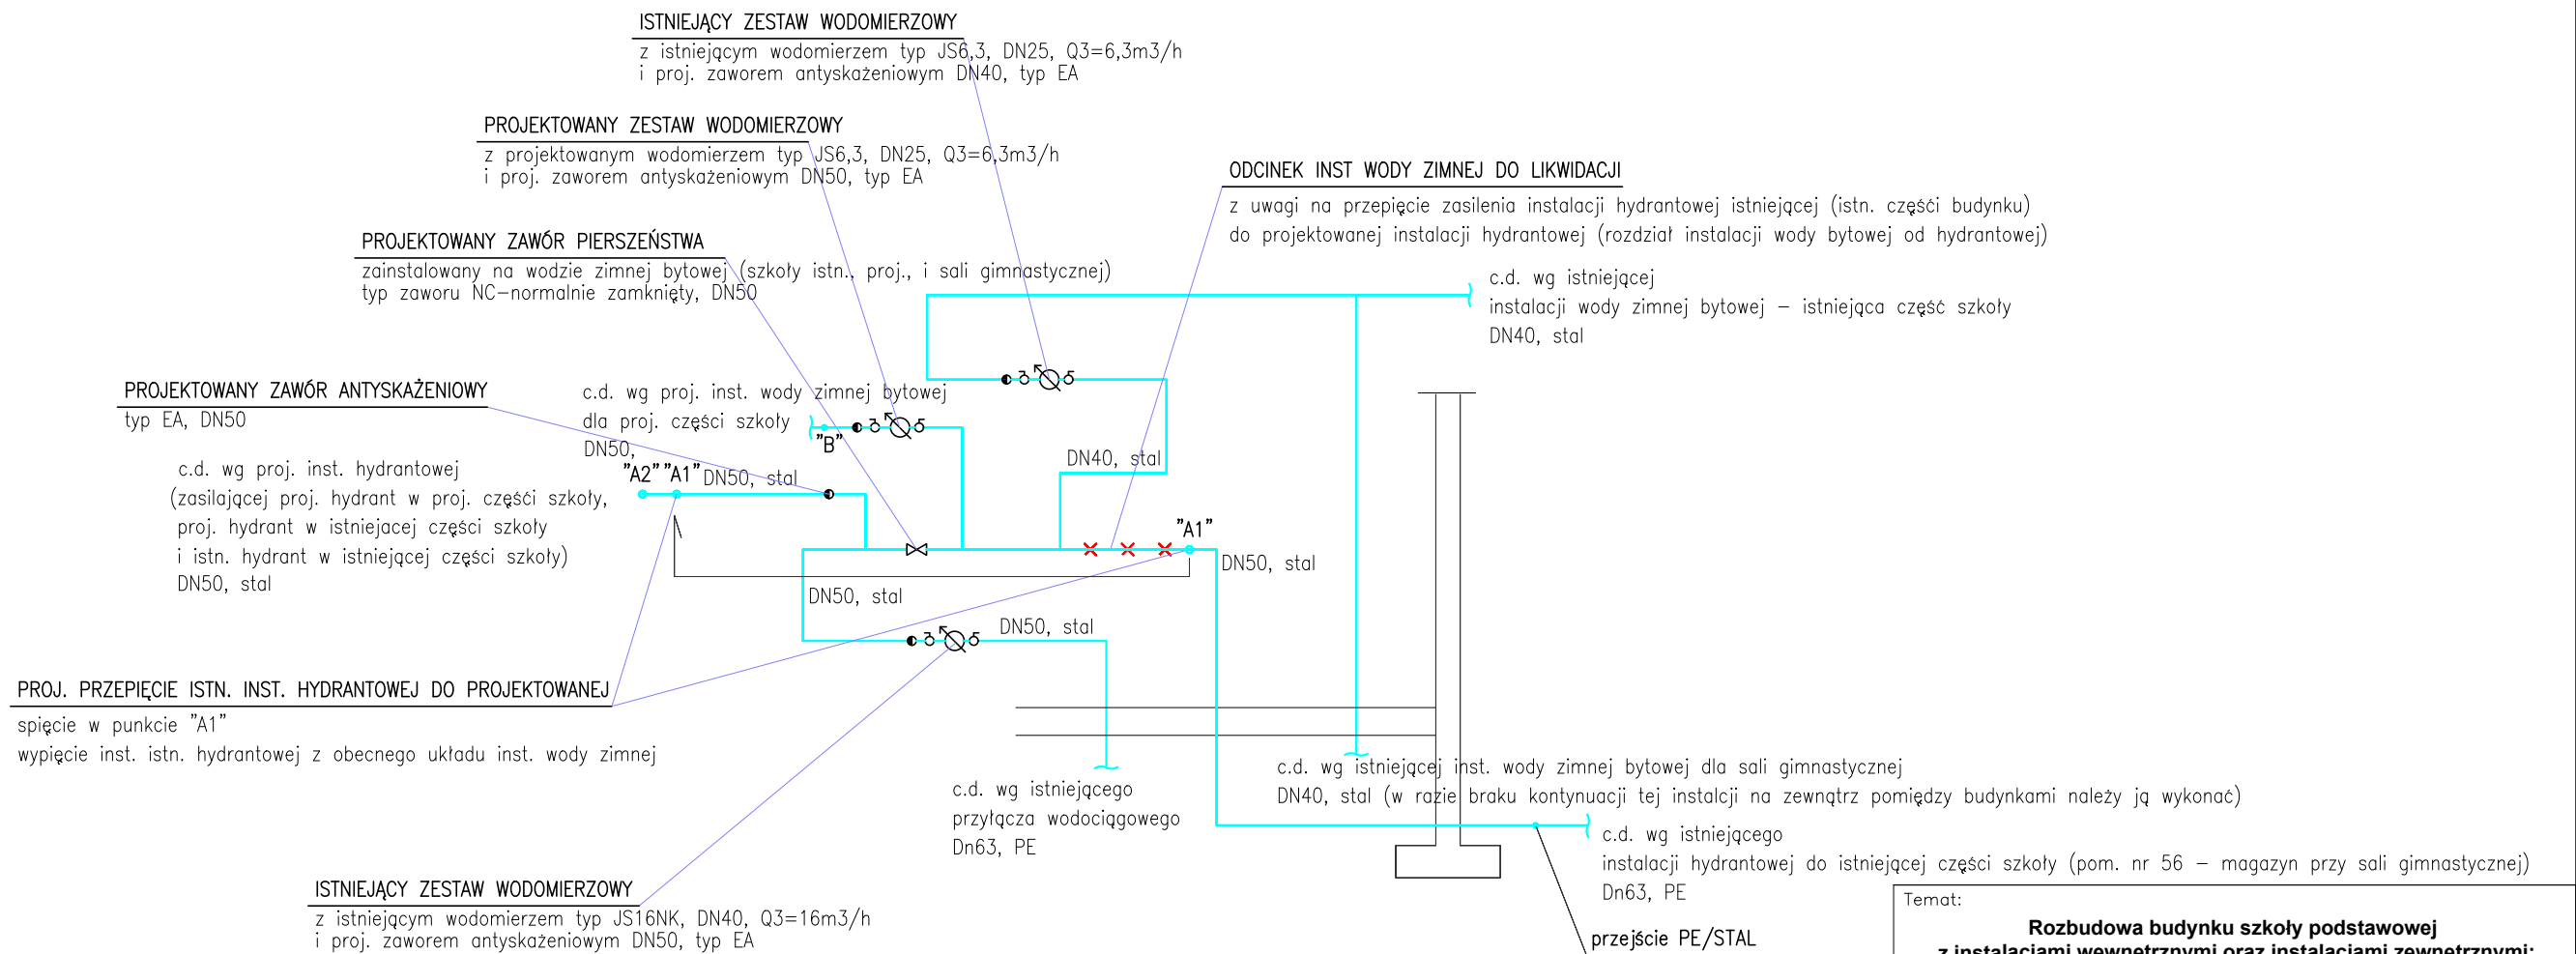

UWAGA:

- W wyniku rozbudowy szkoły może zająć konieczność przebudowy średnicy istniejącego przyłącza wodociągowego ze średnicy Dn63 na Dn90 należy bezwzględnie przed oddaniem obiektu do eksploatacji wykonać pomiary ciśnienia dyspozycyjnego na instalacji wody bytowej i hydrantowej oraz przepływów; w sytuacji zbyt małego przepływu lub/i ciśnienia należy przeanalizować przebudowę średnicy przyłącza wodociągowego.
- Z uwagi na brak danych na temat ciśnienia dyspozycyjnego na istniejącym obiekcie oraz braku informacji co do obecnego braku lub nie wymaganego ciśnienia dyspozycyjnego podjęto decyzję o wstrzymaniu się z koniecznością zmiany średnicy przyłącza do czasu weryfikacji ciśnienia (zarówno na instalacji bytowej jak i hydrantowej) po przeprowadzeniu rozbudowy.

Temat: Rozbudowa budynku szkoły podstawowej z instalacjami wewnętrznymi oraz instalacjami zewnętrznymi: elektryczną, kanalizacją sanitarną, kanalizacją opadową wraz ze zbiornikiem na wody opadowe oraz dojściem i dojazdem do budynku wraz z rozbiórką kolidujących z inwestycją instalacji zewnętrznych: elektrycznej, kanalizacji sanitarnej, kanalizacji opadowej oraz rozbiórką studni kopanej na działkach nr ew. 934/1, 934/6, 933/1 w miejscowości Targowisko gm. Kłaj, i rozbiórką kolidującego z inwestycją odcinka napowietrznej linii teletechnicznej oraz budową odcinka sieci kablowej teletechnicznej na działkach nr ew. 932/2,933/1, 934/1, 934/6, w miejscowości Targowisko, gm. Kłaj.		
Inwestor: Urząd Gminy Kłaj Kłaj 655, 32-015 Kłaj		
Branża: SANITARNA	Stadium: PT	
Nazwa rysunku: SCHEMAT POŁĄCZEŃ INSTALACJI WODY		Data: maj 2023
Projektował: mgr inż. PIOTR WIEWIÓRSKI MAP/0121/POOS/06		Skala: %
Sprawdził: mgr inż. AGNIESZKA WIEWIÓRSKA MAP/0153/POOS/07		Nr ark. IS-08
ARCUS–ART ARCHITEKTONICZNE BIURO PROJEKTÓW 31– 542 Kraków, ul. Mogińska 23, tel./fax 012 653–19–23		