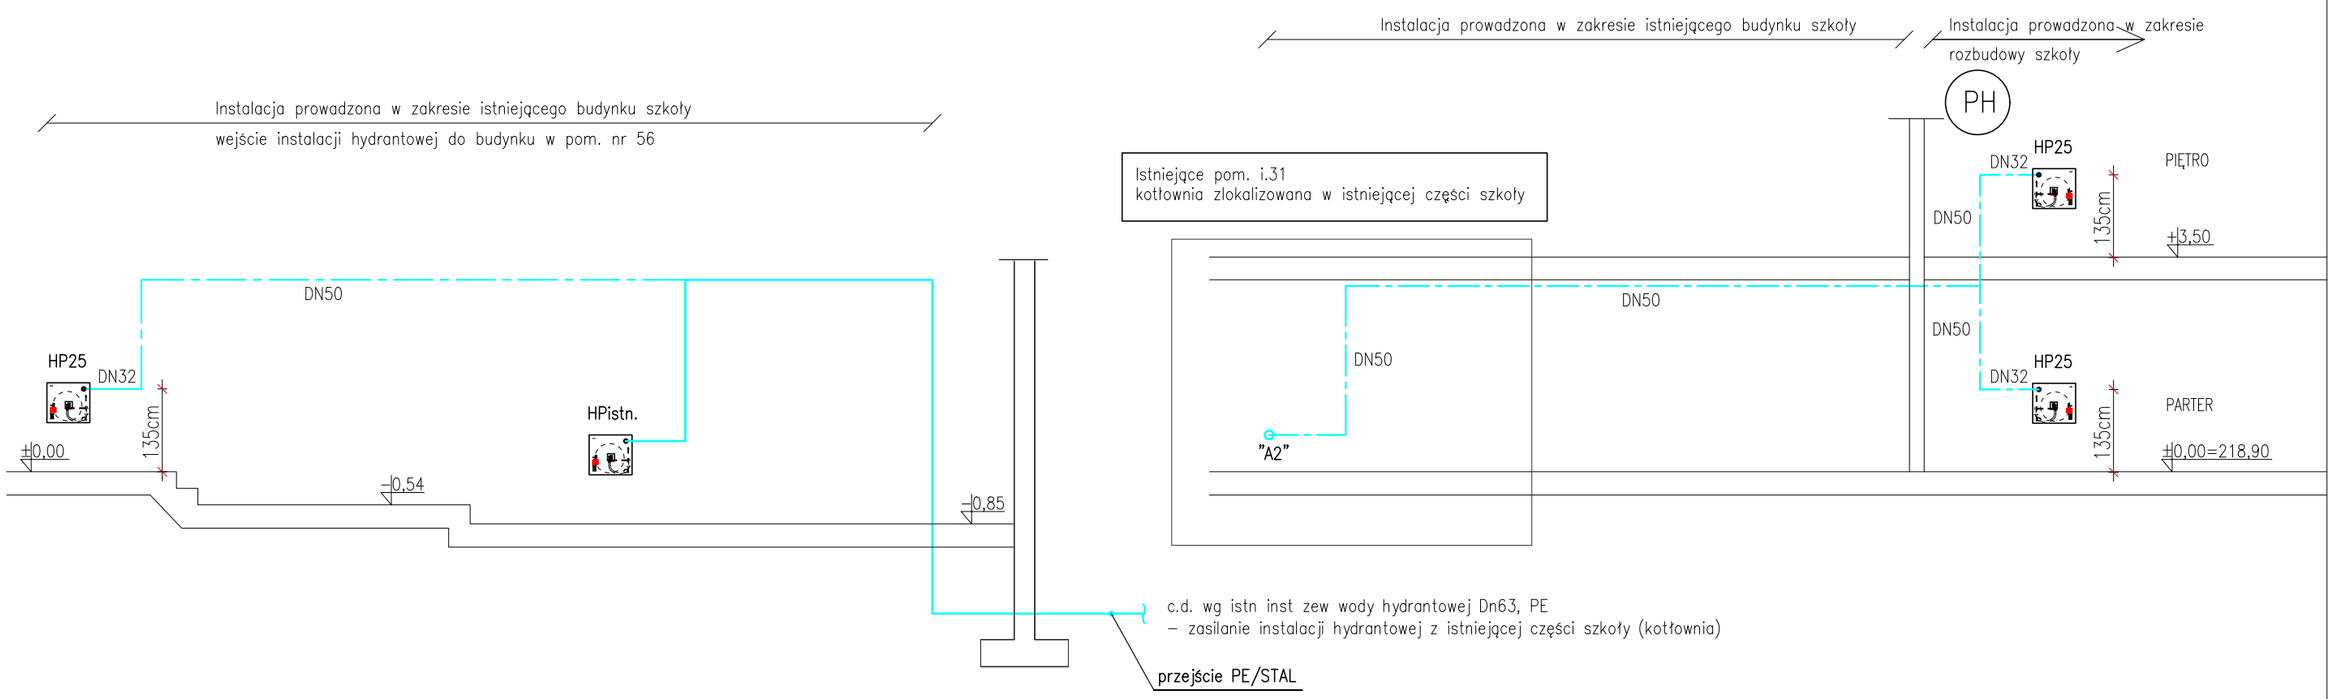

OZNACZENIA:

projektowana instalacja hydrantowa
isniejąca instalacja hydrantowa
HP25 – projektowany hydrant wewnętrzny wnękowy DN25 z wężem półsztywnym 30mb – wg proj. architektury
HPistn – istniejący hydrant wewnętrzny DN25
PH – projektowany pion instalacji hydrantowej

OZNACZENIA ŚREDNIC:

rury stalowe ocynkowane
DN32 = Dzew35,0x1,5mm
DN50 = Dzew54,0x1,5mm

UWAGI:

1. Instalacja hydrantowa w zakresie od wejścia przyłącza wody do istniejącej kotłowni w istniejącym budynku szkoły aż do hydrantów w całości wykonana z rur stalowych. W przypadku wystąpienia rur z tworzywa PE na istniejących odcinkach instalacji hydrantowej należy przebudować instalację w tych zakresach
2. Przejścia przez przegrody stanowiące oddzielenie strefy pożarowej zabezpieczyć ogniochronną elastyczną masą uszczelniającą CP611A HILTI
3. Hydrant pożarowy z pełnym wyposażeniem (zwijadło, wąż półsztywny, zawór, prądownica)
4. Całość instalacji hydrantowej należy izolować otuliną z pianki PE:
–grubość 13mm dla rur DN32
–grubość 20mm dla rur DN50

Temat:

Rozbudowa budynku szkoły podstawowej z instalacjami wewnętrznymi oraz instalacjami zewnętrznymi: elektryczną, kanalizacją sanitarną, kanalizacją opadową wraz ze zbiornikiem na wody opadowe oraz dojściem i dojazdem do budynku wraz z rozbiórką kolidujących z inwestycją instalacji zewnętrznych: elektrycznej, kanalizacji sanitarnej, kanalizacji opadowej oraz rozbiórką studni kopanej na działkach nr ew. 934/1, 934/6, 933/1 w miejscowości Targowisko gm. Kłaj, i rozbiórką kolidującego z inwestycją odcinka napowietrznej linii teletechnicznej oraz budową odcinka sieci kablowej teletechnicznej na działkach nr ew. 932/2,933/1, 934/1, 934/6, w miejscowości Targowisko, gm. Kłaj.

Inwestor: Urząd Gminy Kłaj, Kłaj 655, 32-015 Kłaj		
Branża: SANITARNA		Stadium: PT
Nazwa rysunku: ROZWINIĘCIE INSTALACJI HYDRANTOWEJ		Data: maj 2023
Projektował: mgr inż. PIOTR WIEWIÓRSKI MAP/0121/POOS/06		Skala: 1:100
Sprawdził: mgr inż. AGNIESZKA WIEWIÓRSKA MAP/0153/POOS/07		Nr ark. IS-10

ARCUS–ART ARCHITEKTONICZNE BIURO PROJEKTÓW
31– 542 Kraków, ul. Mogilska 23, tel./fax 012 653–19–23