



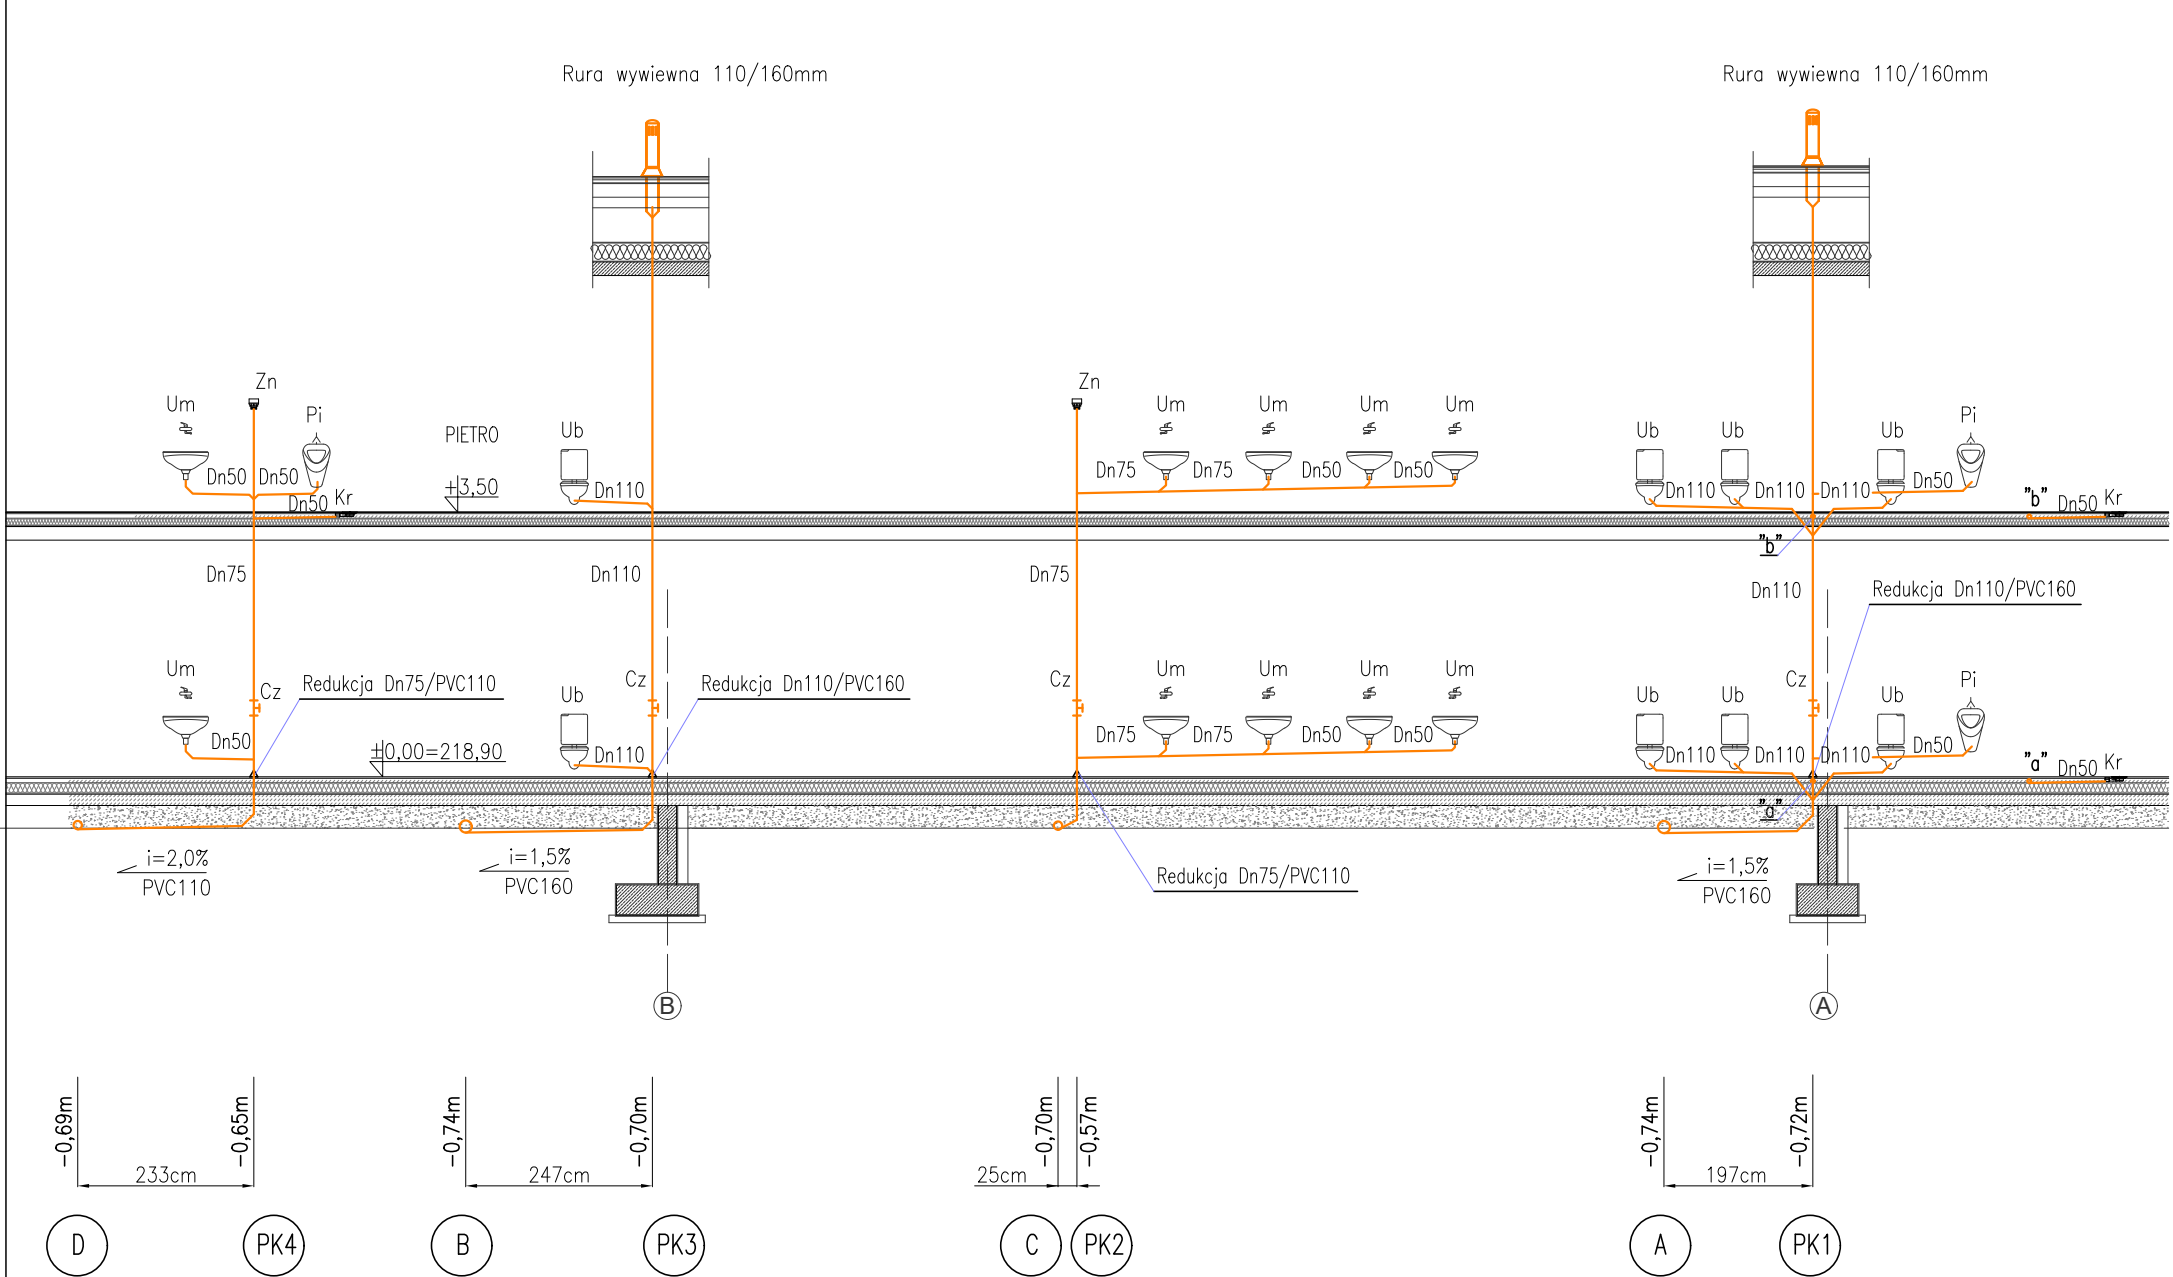

LEGENDA:

- projektowana inst. wewn. kan. sanitarnej
- PK1...PK6 – projektowane piony instalacji kanalizacji sanitarnej
- Um – umywalka
- Ub – ubikacja
- Cz – czyszczak
- Zn – zawór napowietrzający
- Zl – zlew
- Pi – pisuar
- Kr – kratka ściekowa

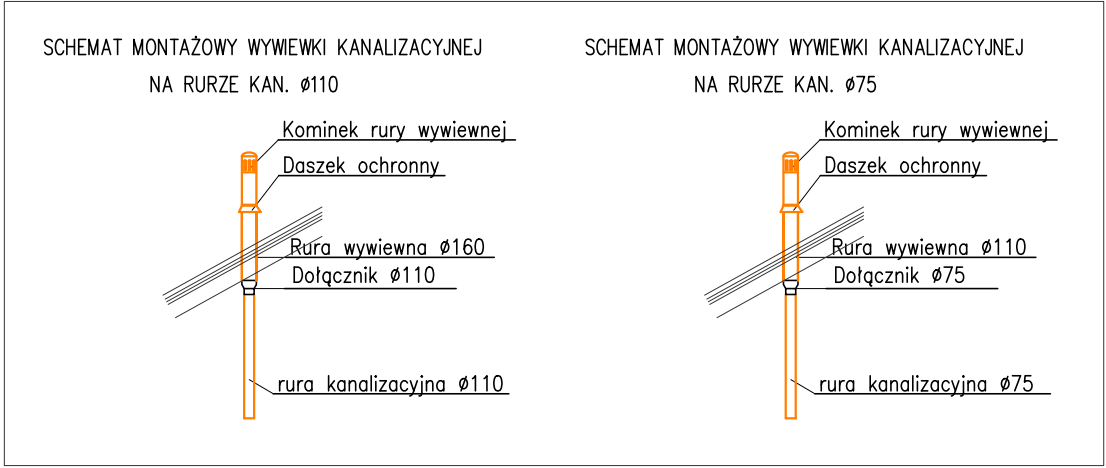

OZNACZENIA ŚREDNIC:

- Rury PVC-u do kanalizacji sanitarnej wewn. (od posadzki parteru wzwyż)
- Dn50 – 50x2,5mm
 - Dn75 – 75x2,5mm
 - Dn110 – 110x2,6mm
- Rury PVC-u do kanalizacji sanitarnej zewn. (pod posadzką parteru i na zewnątrz)
- PVC110 – 110x3,2mm
 - PVC160 – 160x4,7mm
- (rury osłonowe stalowe z płozami typu B)
- DN150 – 168,3x10,0mm płozy 100–B–17
 - DN200 – 219,1x10,0mm płozy 150–B–17

UWAGI:

- Rzędna prowadzenia kanalizacji w odniesieniu do poziomu parteru ±0,00.
- Wszystkie podejścia przyborów do pionów wykonać z minimalnym spadkiem 2,0%

Temat:	
Rozbudowa budynku szkoły podstawowej z instalacjami wewnętrznymi oraz instalacjami zewnętrznymi: elektryczną, kanalizacją sanitarną, kanalizacją opadową wraz ze zbiornikiem na wody opadowe oraz dojściem i dojazdem do budynku wraz z rozbiórką kolidujących z inwestycją instalacji zewnętrznych: elektrycznej, kanalizacji sanitarnej, kanalizacji opadowej oraz rozbiórką studni kopanej na działkach nr ew. 934/1, 934/6, 933/1 w miejscowości Targowisko gm. Kłaj, i rozbiórką kolidującego z inwestycją odcinka napowietrznej linii teletechnicznej oraz budową odcinka sieci kablowej teletechnicznej na działkach nr ew. 932/2,933/1, 934/1, 934/6, w miejscowości Targowisko, gm. Kłaj.	
Inwestor:	
Urząd Gminy Kłaj Kłaj 655, 32-015 Kłaj	
Branża:	Stadium:
SANITARNA	PT
Nazwa rysunku:	Data:
Rozwinięcie instalacji kanalizacji sanitarnej cz. II	maj 2023
Projektował:	Skala:
mgr inż. PIOTR WIEWIÓRSKI MAP/0121/POOS/06	1:100
Sprawdził:	Nr ark.
mgr inż. AGNIESZKA WIEWIÓRSKA MAP/0153/POOS/07	IS-12
ARCUS—ART ARCHITEKTONICZNE BIURO PROJEKTÓW 31— 542 Kraków, ul. Mogińska 23, tel./fax 012 653—19—23	