


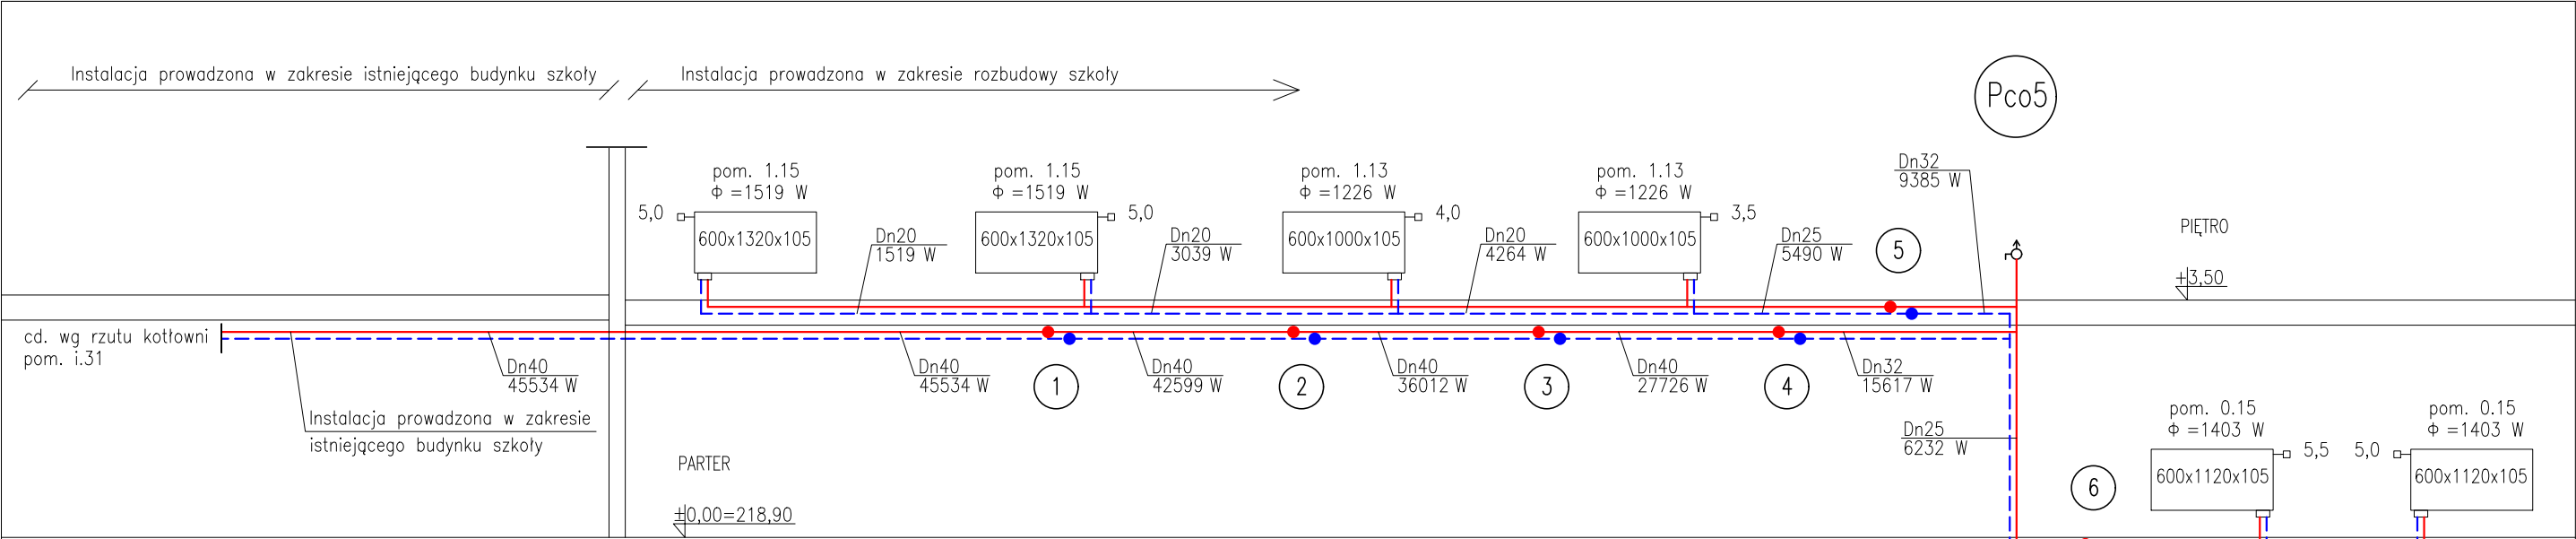

LEGENDA:

- proj. instalacja c.o. zasilanie
- - - proj. instalacja c.o. powrót
- ⌚ zawór odpowietrzający z zaworem odcinającym

Pco1...Pco5 – projektowane piony instalacji c.o.
600x720x61 – proj. grzejnik płytowy zaworowy

OZNACZENIA ŚREDNIC:

(rury wielowarstwowe PE–Xc/AL/PE–RT)

Dn... – Dn...x...mm (wymiar rury bazowej – średnica zewnętrzna x grubość ścianki)

Dn16 – Dn17x2,75mm

Dn20 – Dn21x3,45mm

Dn25 – Dn26x4,0mm


Dn32 – Dn32x4,0mm

Dn40 – Dn40x4,0mm

UWAGI:

- Piony, instalacje prowadzone pod stropem parteru instalacji c.o. należy izolować otuliną z pianki PE:
 - grubość 20mm dla rur Dn16, Dn20, Dn25,
 - grubość 30mm dla rur Dn32, Dn40
- Instalację c.o. prowadzoną w posadzce parteru należy izolować otuliną z pianki PE o grubości 20mm dostosowaną do średnic rurociągów
- Instalacje c.o. prowadzone w podłodze piętra, należy izolować otuliną z pianki PE o grubości 6mm dostosowaną do średnic rurociągów.
- Wszystkie podejścia do grzejników z rur Dn16

OPIS GRZEJNIKÓW NA ROZWINIĘCIU

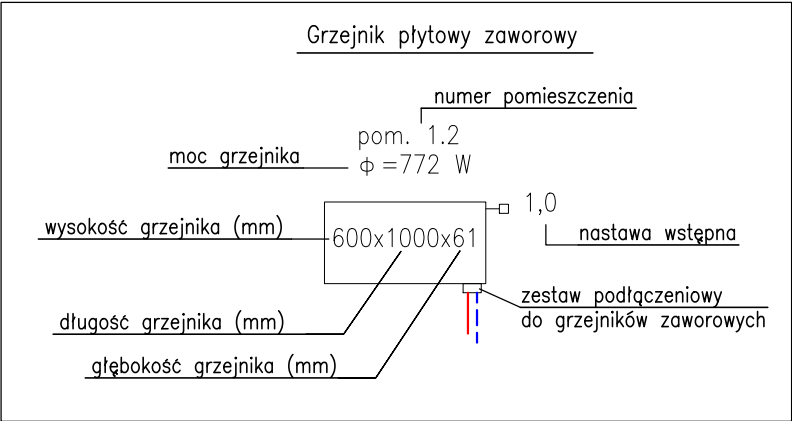

Temat:

Rozbudowa budynku szkoły podstawowej z instalacjami wewnętrznymi oraz instalacjami zewnętrznymi: elektryczną, kanalizacją sanitarną, kanalizacją opadową wraz ze zbiornikiem na wody opadowe oraz dojściem i dojazdem do budynku wraz z rozbiórką kolidujących z inwestycją instalacji zewnętrznych: elektrycznej, kanalizacji sanitarnej, kanalizacji opadowej oraz rozbiórką studni kopanej na działkach nr ew. 934/1, 934/6, 933/1 w miejscowości Targowisko gm. Kłaj, i rozbiórką kolidującego z inwestycją odcinka napowietrznej linii teletechnicznej oraz budową odcinka sieci kablowej teletechnicznej na działkach nr ew. 932/2,933/1, 934/1, 934/6, w miejscowości Targowisko, gm. Kłaj.

Inwestor:

Urząd Gminy Kłaj
Kłaj 655, 32-015 Kłaj

Branża:

SANITARNA

Stadium:

PT

Nazwa rysunku:

Rozwinięcie instalacji c.o. cz. I

Data:

maj 2023

Projektował:

mgr inż. PIOTR WIEWIÓRSKI
MAP/0121/POOS/06

Skala:

%

Sprawdził:

mgr inż. AGNIESZKA WIEWIÓRSKA
MAP/0153/POOS/07

Nr ark.

IS-13

ARCUS–ART ARCHITEKTONICZNE BIURO PROJEKTÓW
31– 542 Kraków, ul. Mogińska 23, tel./fax 012 653–19–23