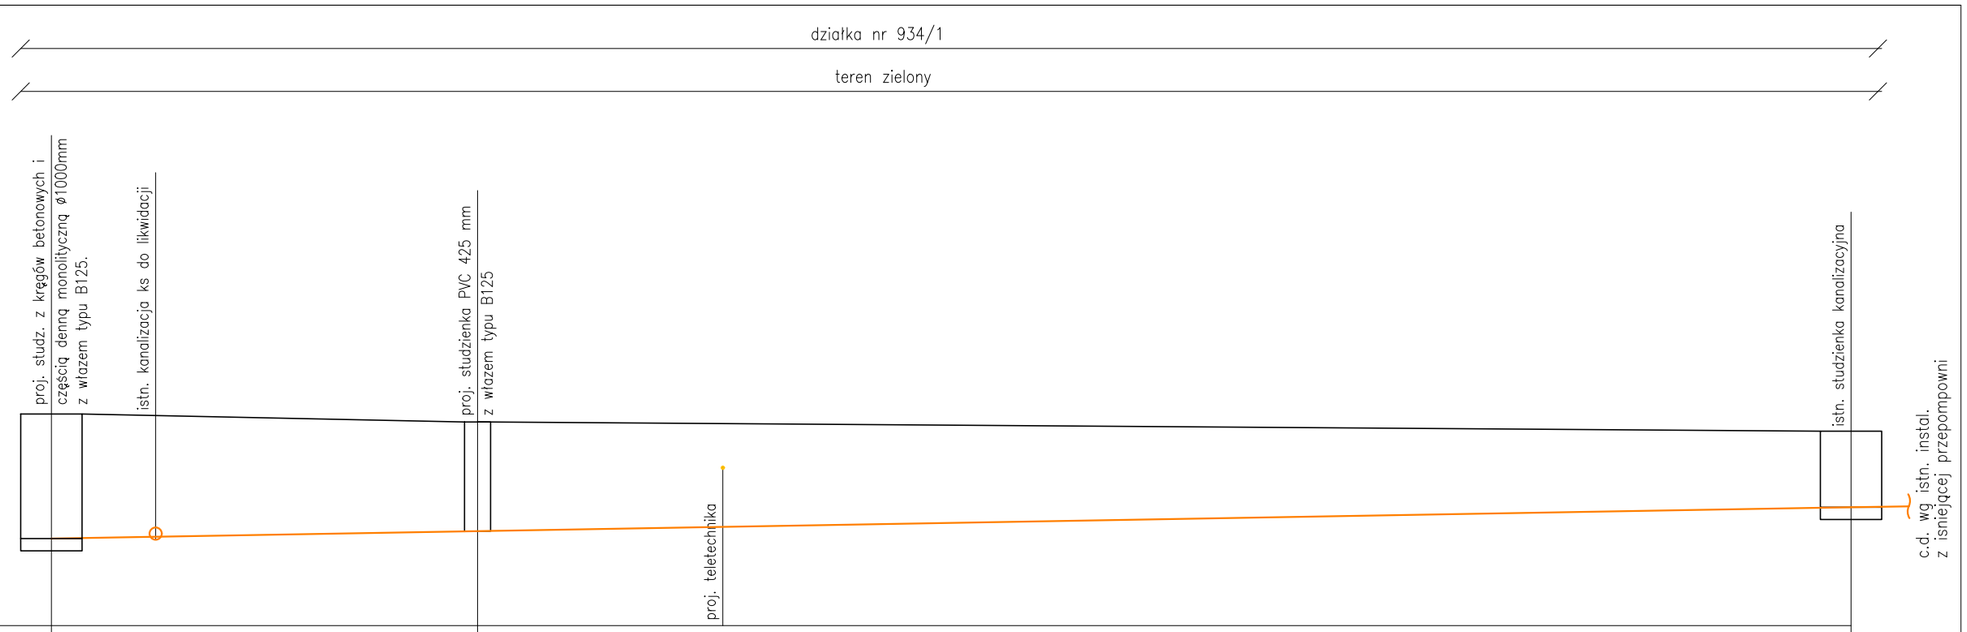

Pp=215,00 m.n.p.m.				
Rzędna terenu proj.	218,45	218,32		218,17
Rzędna terenu istniejącego	218,45	218,32		218,17
Rzędna dna kanału	216,42	216,54		216,93
Głębokość	2,03	1,78		1,24
Średnica/spadek/mat.	i=1,7%			PVC–u160, SDR34, SN8
Odległość/długość	0,00	6,95		29,35
		L=6,95m	L=22,40m	
Oznaczenie	S4	S4.1		Sistn.2

LEGENDA:

- projektowana instacja zewnętrzna kanalizacji sanitarnej
- niweleta terenu projektowanego
- niweleta terenu istniejącego

UWAGI:

1.W miejscach wypłycenia kan. sanitarnej poniżej 1,2m od terenu, należy zastosować zasyp według przekroju A–A

2.Przed przystąpieniem do realizacji należy bezwzględnie sprawdzić rzędną posadowienia istniejącej instalacji kanalizacji sanitarnej celem potwierdzenia możliwości wpięcia jej do projektowanej instalacji

Przekrój poprzeczny A–A
skala 1:50

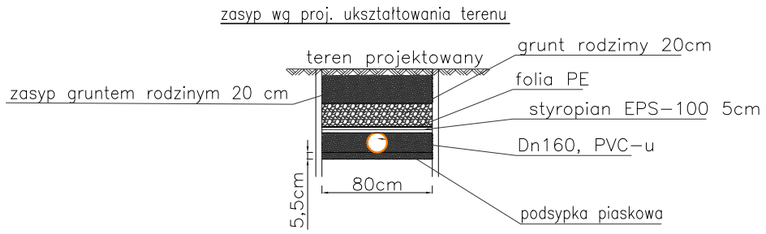

Temat:

Rozbudowa budynku szkoły podstawowej z instalacjami wewnętrznymi oraz instalacjami zewnętrznymi: elektryczną, kanalizacją sanitarną, kanalizacją opadową wraz ze zbiornikiem na wody opadowe oraz dojściem i dojazdem do budynku wraz z rozbiórką kolidujących z inwestycją instalacji zewnętrznych: elektrycznej, kanalizacji sanitarnej, kanalizacji opadowej oraz rozbiórką studni kopanej na działkach nr ew. 934/1, 934/6, 933/1 w miejscowości Targowisko gm. Kłaj, i rozbiórką kolidującego z inwestycją odcinka napowietrznej linii teletechnicznej oraz budową odcinka sieci kablowej teletechnicznej na działkach nr ew. 932/2,933/1, 934/1, 934/6, w miejscowości Targowisko, gm. Kłaj.

Inwestor: Urząd Gminy Kłaj, Kłaj 655, 32-015 Kłaj		
Branża: SANITARNA		Stadium: PT
Nazwa rysunku: Profil instalacji zewnętrznej kanalizacji sanitarnej cz. II		Data: maj 2023
Projektował: mgr inż. PIOTR WIEWIÓRSKI MAP/0121/POOS/06		Skala: 1:100
Sprawdził: mgr inż. AGNIESZKA WIEWIÓRSKA MAP/0153/POOS/07		Nr ark. IS-17

ARCUS–ART ARCHITEKTONICZNE BIURO PROJEKTÓW
31– 542 Kraków, ul. Mogilska 23, tel./fax 012 653–19–23