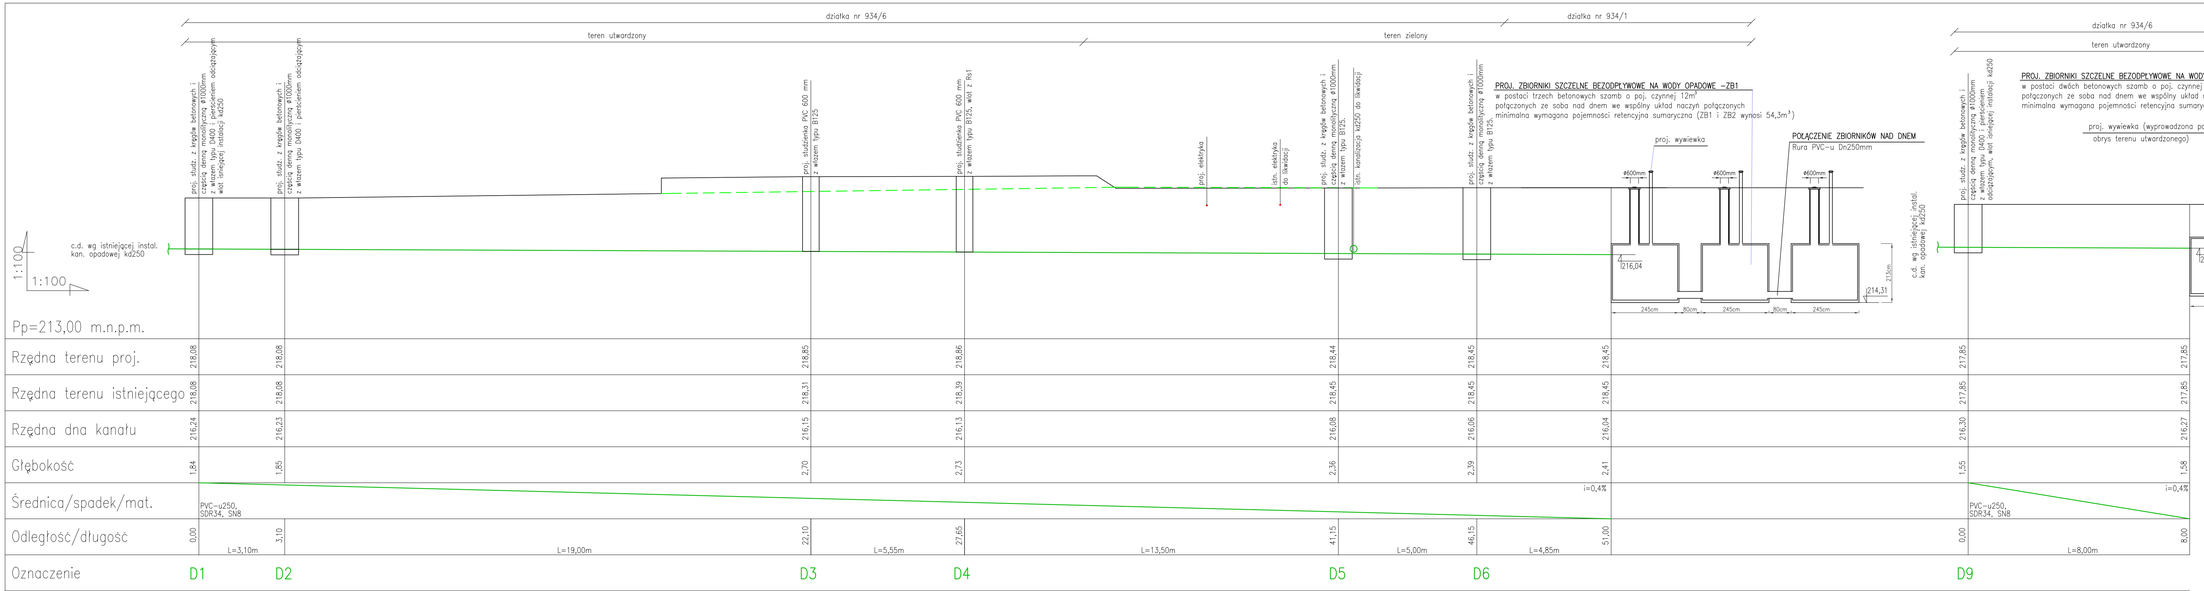

LEGENDA:

- projektowana instacja zewnętrzna kanalizacji opadowej
- niweleta terenu projektowanego
- niweleta terenu istniejącego

Rs1...Rs6 – projektowane rury spustowe instalacji kanalizacji opadowej
Rslstn.1, Rslstn.2 – isniejące rury spustowe instalacji kanalizacji opadowej w isniejącej części szkoły

UWAGI:

1.W miejscach wypłycenia kan. opadowej poniżej 1,0m od terenu, należy zastosować zasyp według przekroju A–A
2.Przed przystąpieniem do realizacji należy bezwzględnie sprawdzić rzędną posadowienia istniejącej instalacji kanalizacji opadowej celem potwierdzenia możliwości wpięcia jej do projektowanej instalacji

Przekrój poprzeczny A–A
skala 1:50

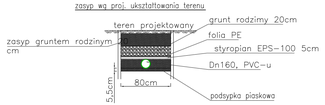

Temat:

Rozbudowa budynku szkoły podstawowej z instalacjami wewnętrznymi oraz instalacjami zewnętrznymi: elektryczną, kanalizacją sanitarną, kanalizacją opadową wraz ze zbiornikiem na wody opadowe oraz dojściem i dojazdem do budynku wraz z rozbiórką kolidujących z inwestycją instalacji zewnętrznych: elektrycznej, kanalizacji sanitarnej, kanalizacji opadowej oraz rozbiórką studni kopanej na działkach nr ew. 934/1, 934/6, 933/1 w miejscowości Targowisko gm. Kłaj, i rozbiórką kolidującego z inwestycją odcinka napowietrznej linii teletechnicznej oraz budową odcinka sieci kablowej teletechnicznej na działkach nr ew. 932/2,933/1, 934/1, 934/6, w miejscowości Targowisko, gm. Kłaj.

Inwestor: Urząd Gminy Kłaj, Kłaj 655, 32-015 Kłaj	
Branża: SANITARNA	Stadium: PT
Nazwa rysunku: Profil instalacji zewnętrznej kanalizacji opadowej cz. I	Data: maj 2023
Projektował: mgr inż. PIOTR WIEWIÓRSKI MAP/0121/POOS/06	Skala: 1:100
Sprawdził: mgr inż. AGNIESZKA WIEWIÓRSKA MAP/0153/POOS/07	Nr ark. IS-18

ARCUS–ART. ARCHITEKTONICZNE BIURO PROJEKTÓW
31– 542 Kraków, ul. Mogilsko 23, tel./fax 012 653–19–23