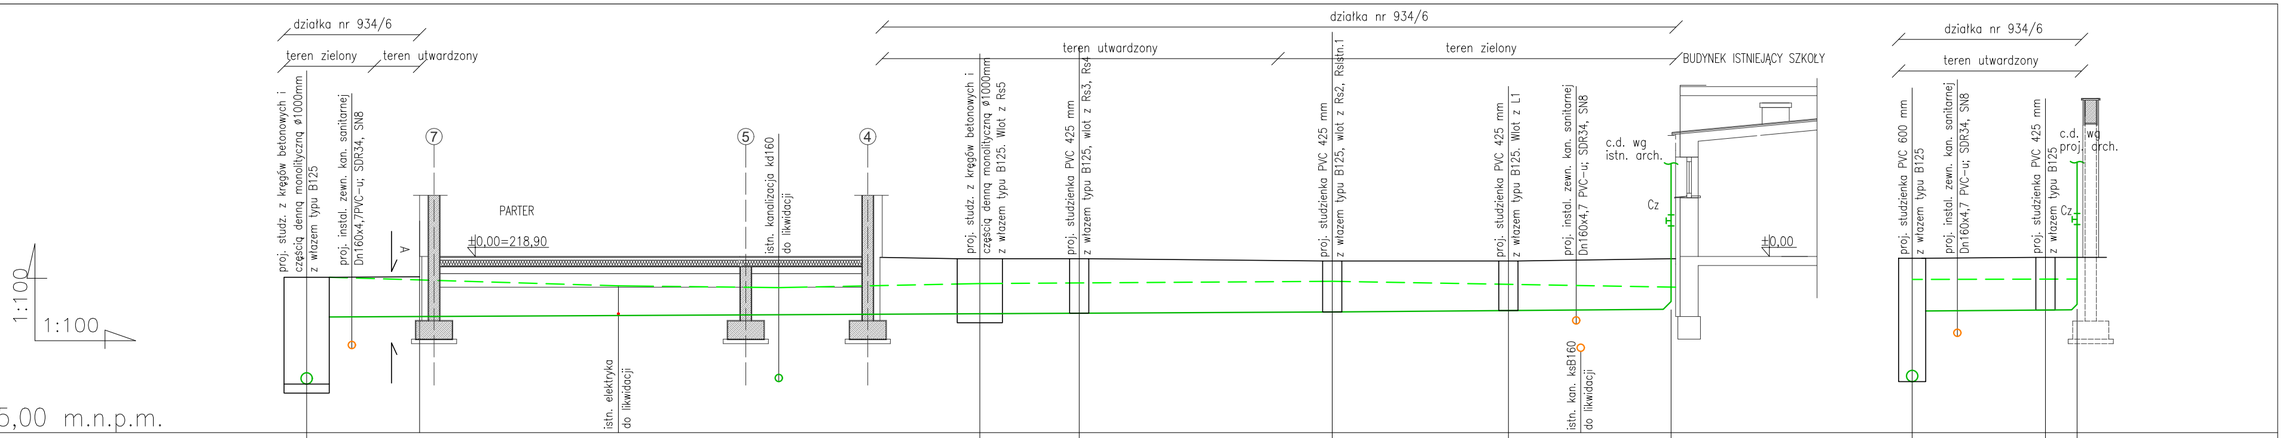


| | | | | | | | | | | | | | | | | | | | | | | | | |
|---|---|---|---|---|---|---|---|---|---|---|---|---|---|---|---|---|---|---|---|---|---|---|---|---|
| Pp=215,00 m.n.p.m. | | | | | | | | | | | | | | | | | | | | | | | | |
| Rzędna terenu projektowanego | 218,44 | | | | | | | | | 218,85 | | 218,85 | | | | 218,80 | | | 218,80 | | | 218,85 | | 218,86 | | 218,88 | 218,88 |
| Rzędna terenu istniejącego | 218,45 | | | | | | | | | 218,30 | | 218,31 | | | | 218,35 | | | 218,28 | | | 218,22 | | 218,39 | | 218,40 | 218,40 |
| Rzędna dna kanału | 216,08 | 217,56 | | | | | | | | 217,63 | | 217,64 | | | | 217,67 | | | 217,70 | | | 217,73 | | 216,13 | 217,69 | 217,71 | 217,72 |
| Głębokość | 2,36 | 0,88 | | | | | | | | 1,22 | | 1,21 | | | | 1,13 | | | 1,10 | | | 1,12 | | 2,73 | 1,17 | 1,17 | 1,16 |
| Średnica/spadek/mat. | | i=0,5% | | | | | | | | | | | | | | PVC-u200, SDR34, SN8 | i=0,8% | | | | | PVC-u160, SDR34, SN8 | | | i=0,8% | | PVC-u160, SDR34, SN8 |
| Odległość/długość | 0,00 | | | | | L=14,90m | | | | 14,90 | L=2,20m | 17,10 | | L=5,60m | | 22,70 | L=3,90m | | 26,60 | | L=3,60m | 30,20 | | 0,00 | | 2,95 | 3,65 L=0,70m |
| Oznaczenie | D5 | | | | | | | | | D5.1 | | D5.2 | | | | D5.3 | | | D5.4 | | | Rsistn.2 | | D4 | | D4.1 | Rs1 |

## LEGENDA:

projektowana instacja zewnętrzna kanalizacji opadowej
niweleta terenu projektowanego
niweleta terenu istniejącego

Rs1...Rs6 – projektowane rury spustowe instalacji kanalizacji opadowej
Rsistn.1, Rsistn.2 – isniejące rury spustowe instalacji kanalizacji opadowej w isniejącej części szkoły

## UWAGI:

1.W miejscach wypłycenia kan. opadowej poniżej 1,0m od terenu, należy zastosować zasyp według przekroju A–A
2.Przed przystąpieniem do realizacji należy bezwzględnie sprawdzić rzędną posadowienia istniejącej instalacji kanalizacji opadowej celem potwierdzenia możliwości wpięcia jej do projektowanej instalacji

Przekrój poprzeczny A–A
skala 1:50




Temat:

**Rozbudowa budynku szkoły podstawowej z instalacjami wewnętrznymi oraz instalacjami zewnętrznymi: elektryczną, kanalizacją sanitarną, kanalizacją opadową wraz ze zbiornikiem na wody opadowe oraz dojściem i dojazdem do budynku wraz z rozbiórką kolidujących z inwestycją instalacji zewnętrznych: elektrycznej, kanalizacji sanitarnej, kanalizacji opadowej oraz rozbiórką studni kopanej na działkach nr ew. 934/1, 934/6, 933/1 w miejscowości Targowisko gm. Kłaj, i rozbiórką kolidującego z inwestycją odcinka napowietrznej linii teletechnicznej oraz budową odcinka sieci kablowej teletechnicznej na działkach nr ew. 932/2,933/1, 934/1, 934/6, w miejscowości Targowisko, gm. Kłaj.**

Inwestor: Urząd Gminy Kłaj, Kłaj 655, 32-015 Kłaj

| | |
|---|---|
| Branża: SANITARNA | Stadium: PT |
| Nazwa rysunku: Profil instalacji zewnętrznej kanalizacji opadowej cz. II | Data: maj 2023 |
| Projektował: mgr inż. PIOTR WIEWIÓRSKI MAP/0121/POOS/06 | Skala: 1:100 |
| Sprawdził: mgr inż. AGNIESZKA WIEWIÓRSKA MAP/0153/POOS/07 | Nr ark. IS-19 |

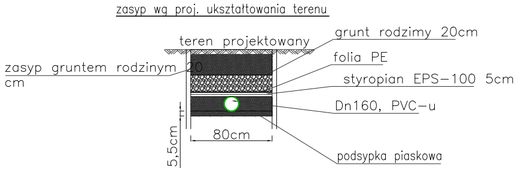ARCUS–ART ARCHITEKTONICZNE BIURO PROJEKTÓW
31– 542 Kraków, ul. Mogilska 23, tel./fax 012 653–19–23