


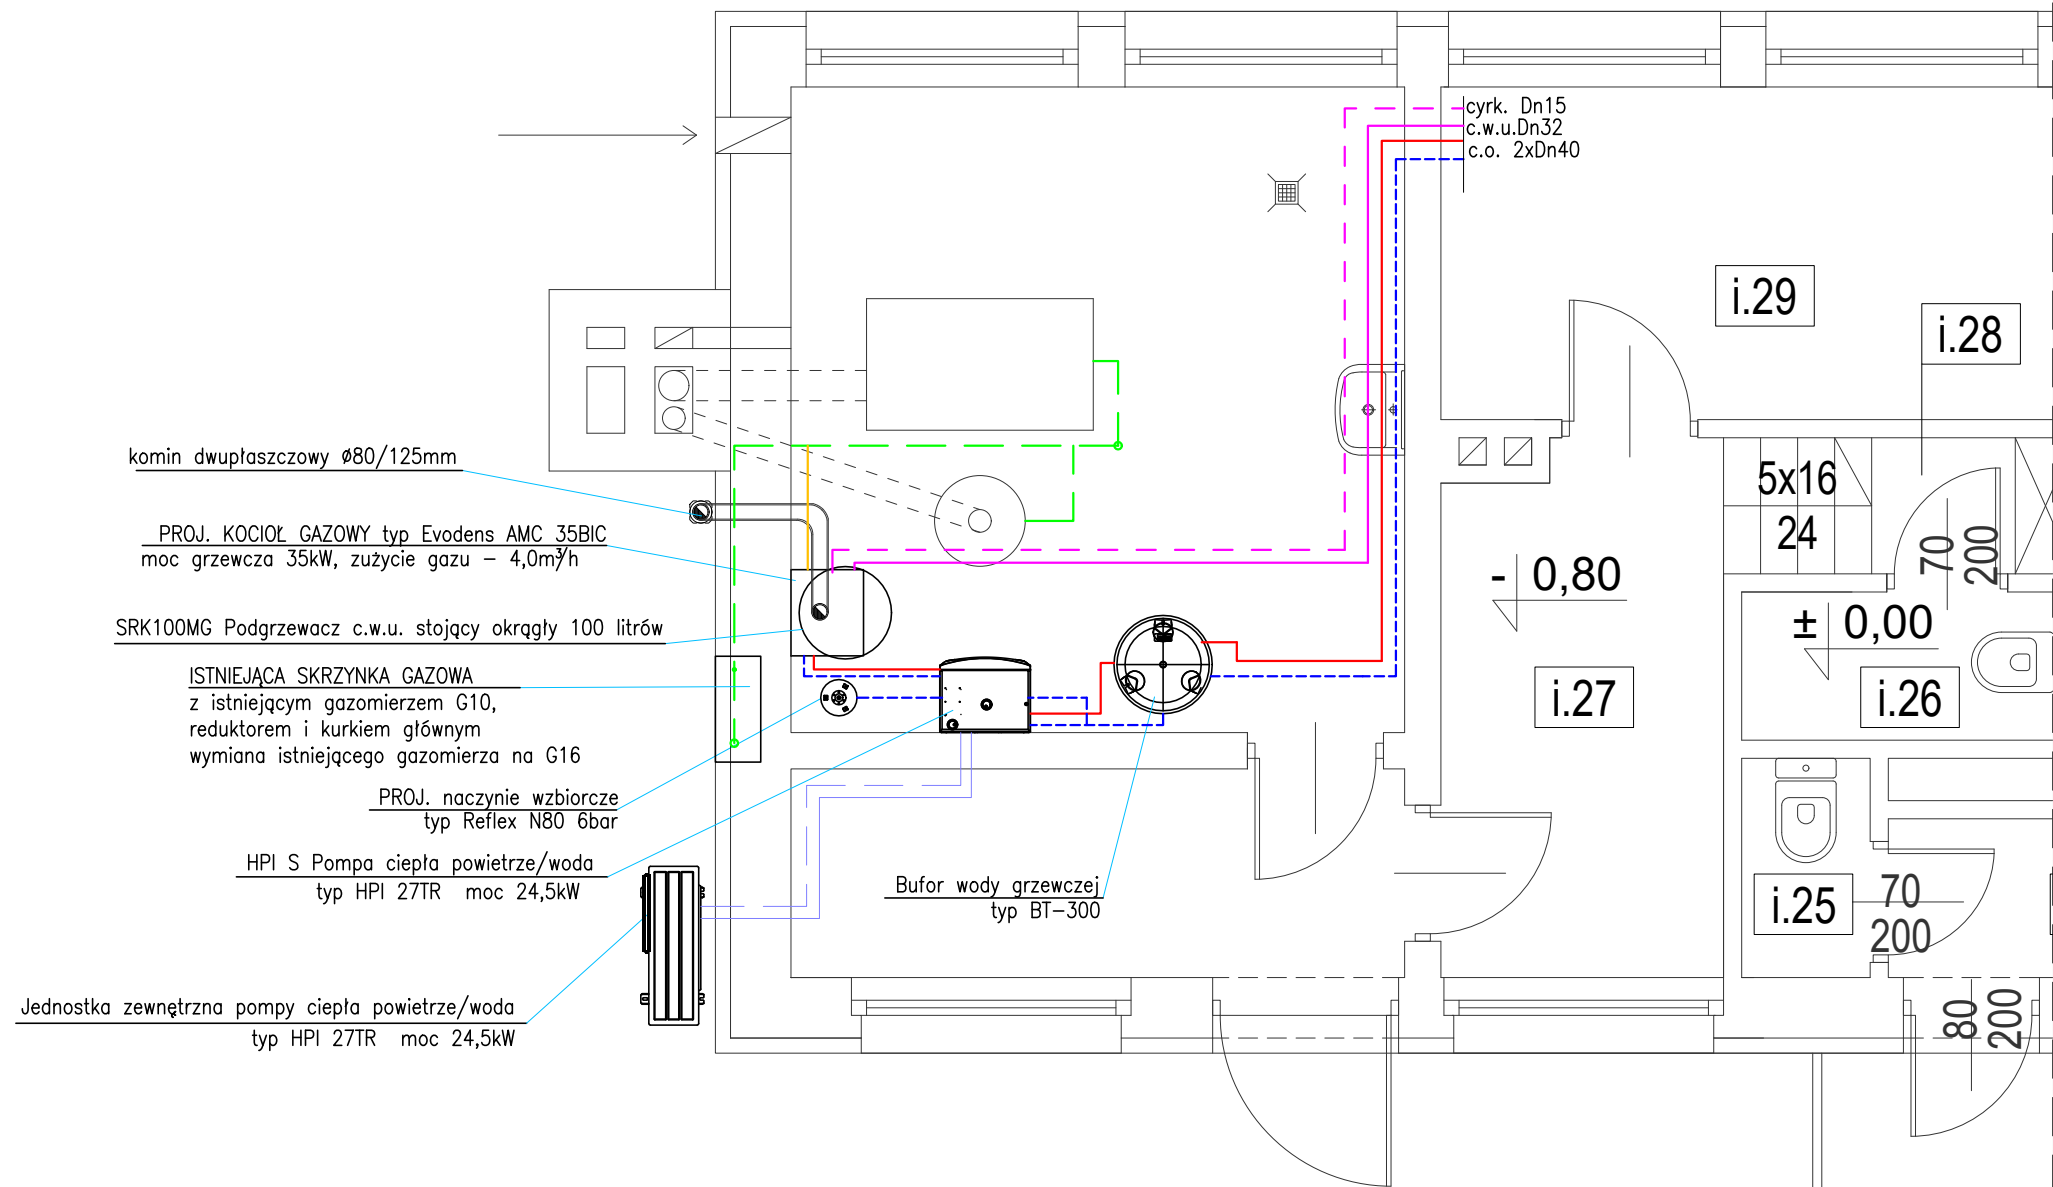

LEGENDA:

- proj. inst. cyrkulacji
- proj. inst. c.w.u.
- proj. inst. c.o. zasilanie/powrót
- istn. inst. gazu
- proj. inst. gazu

Temat:		
Rozbudowa budynku szkoły podstawowej z instalacjami wewnętrznymi oraz instalacjami zewnętrznymi: elektryczną, kanalizacją sanitarną, kanalizacją opadową wraz ze zbiornikiem na wody opadowe oraz dojściem i dojazdem do budynku wraz z rozbiórką kolidujących z inwestycją instalacji zewnętrznych: elektrycznej, kanalizacji sanitarnej, kanalizacji opadowej oraz rozbiórką studni kopanej na działkach nr ew. 934/1, 934/6, 933/1 w miejscowości Targowisko gm. Kłaj, i rozbiórką kolidującego z inwestycją odcinka napowietrznej linii teletechnicznej oraz budową odcinka sieci kablowej teletechnicznej na działkach nr ew. 932/2,933/1, 934/1, 934/6, w miejscowości Targowisko, gm. Kłaj.		
Inwestor:		
Urząd Gminy Kłaj Kłaj 655, 32-015 Kłaj		
Branża:		Stadium:
SANITARNA		PT
Nazwa rysunku:		Data:
RZUT KOTŁOWNI		maj 2023
Projektował:		Skala:
mgr inż. PIOTR WIEWIÓRSKI MAP/0121/POOS/06		1:50
Sprawdził:		Nr ark.
mgr inż. AGNIESZKA WIEWIÓRSKA MAP/0153/POOS/07		IS-22
ARCUS-ART ARCHITEKTONICZNE BIURO PROJEKTÓW 31- 542 Kraków, ul. Mogilska 23, tel./fax 012 653-19-23		