


MIEJSCA POSTOJOWE PRZEKRÓJ TYPOWY

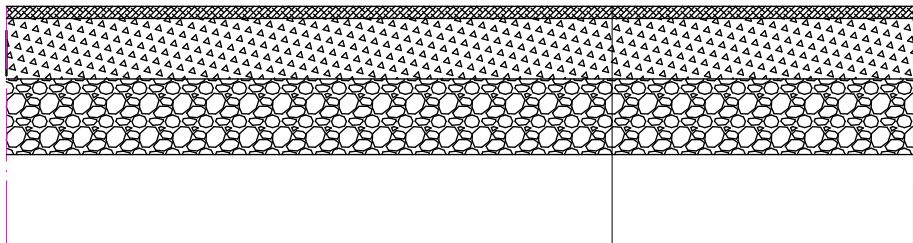

NAWIERZCHNIA PRZEPUSZCZALNA Z KRATKI DROGOWEJ AŻUROWEJ TYPU EKOKRATKA Z WYPEŁNIENIEM KAMIENNYM GR. 4 CM
WARSTWA PROFILOWA Z KRUSZYWA ŁAMANEGO FRAKCJA 4-32mm (górną) ORAZ 0-64mm (dolną) STABILIZOWANEGO MECHANICZNIE GR. 25 CM
WARSTWA PROFILOWA Z KRUSZYWA NATURALNEGO STABILIZOWANEGO MECHANICZNIE GR. 20 CM

TEMAT: ZAGOSPODAROWANIE TERENU POD MIEJSCA POSTOJOWE PRZY BOISKU SPORTOWYM W ŚWINNEJ		
OBJEKT: UTWORZENIE 10 MIEJSC POSTOJOWYCH WRAZ Z UTWARDZENIEM TERENU NA DZIAŁCE NR 215 OBR. ŚWINNA		
TRESC: NAWIERZCHNIA MIEJSC POSTOJOWYCH		
INWESTOR: GMINA ŚWINNA, UL. WSPÓLNA 1		
PROJEKTANT: mgr inż. WOJCIECH KUPCZAK ul. Świerka 2, 34-350 Węgierska Góra tpr: 46988 BB e-mail: ekupc@wp.pl		
SKALA: 1:50	POPOW. LIPIEC 2026	NR RYS. 1P