


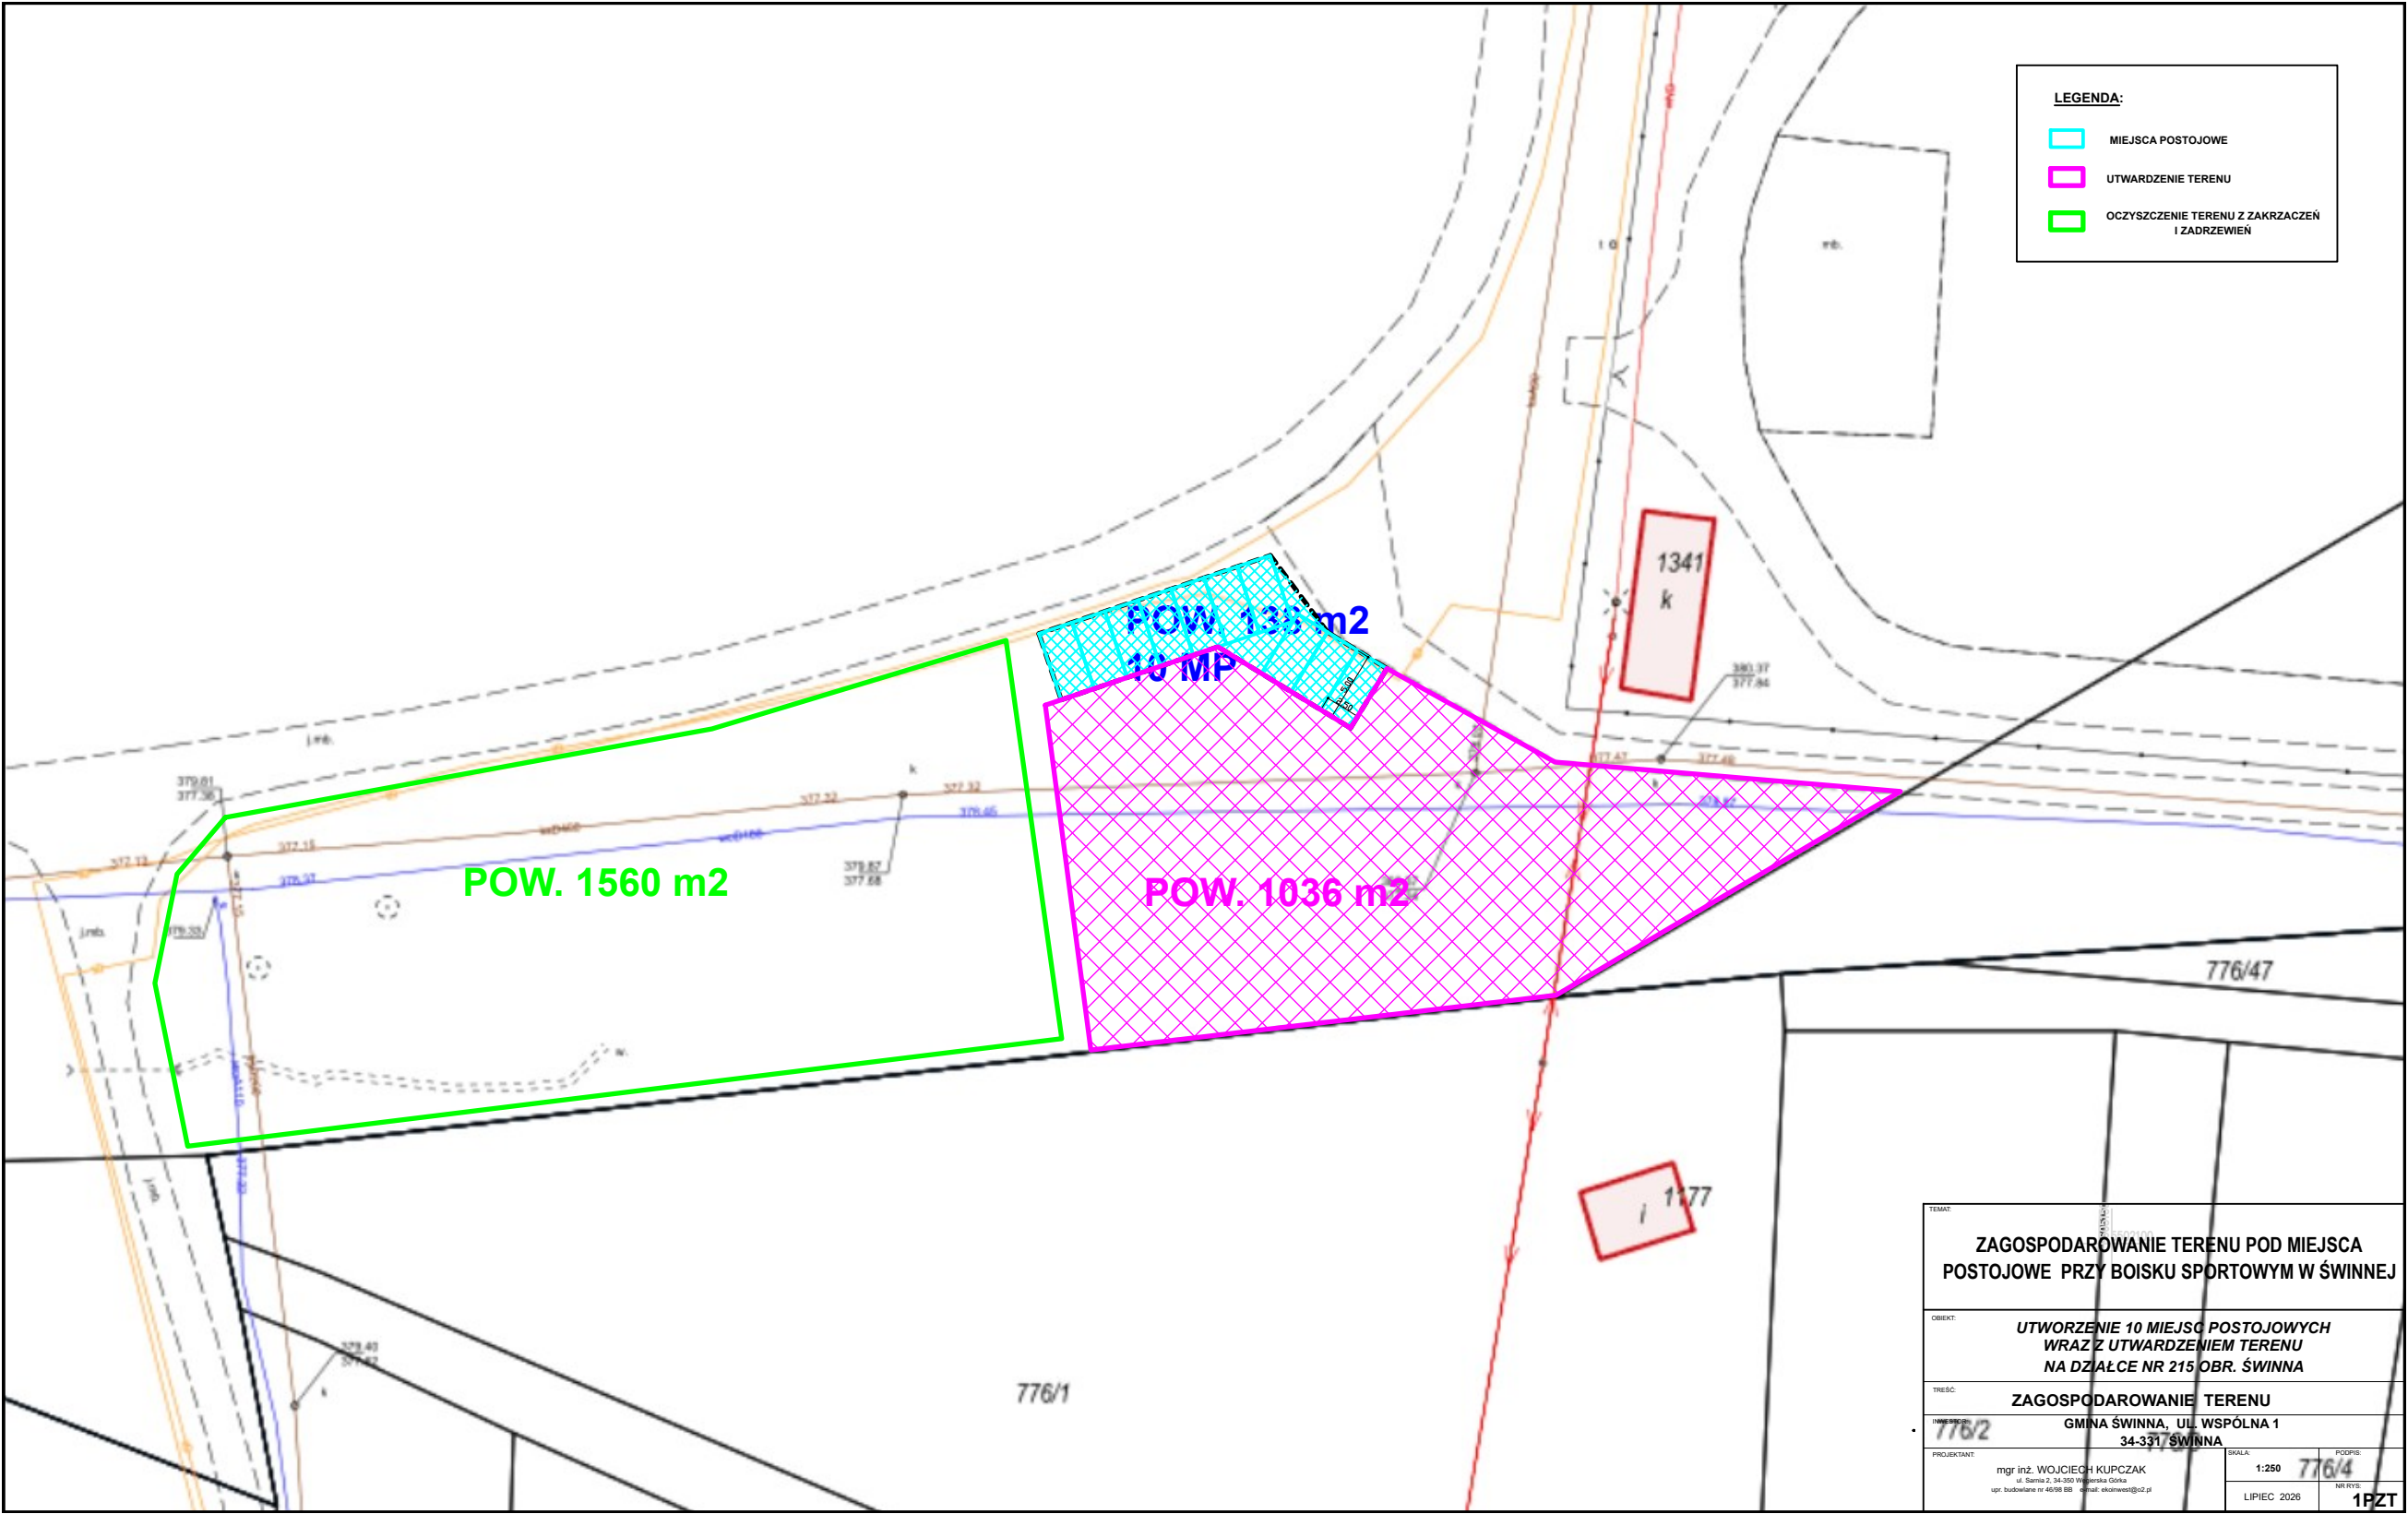

TEMAT: ZAGOSPODAROWANIE TERENU POD MIEJSCA POSTOJOWE PRZY BOISKU SPORTOWYM W ŚWINNEJ			
OBJEKT: UTWORZENIE 10 MIEJSC POSTOJOWYCH WRAZ Z UTWARDZENIEM TERENU NA DZIAŁCE NR 215 OBR. ŚWINNA			
TRESC: ZAGOSPODAROWANIE TERENU			
INWENTARZ: 776/2 776/4 776/1 776/3 GMINA ŚWINNA, UL. WSPÓLNA 1 34-331 ŚWINNA			
PROJEKTANT: mgr inż. WOJCIECH KUPCZAK ul. Świerze 2, 34-100 Węgierska Góra upr. budowlana nr 4658/885 - e-mail: okupczak@o2.pl	SKALA: 1:250	PODPIS: 776/4 NR RYS.: 1PZT	
LIPIEC 2020			