


PRZEKRÓJ A-A

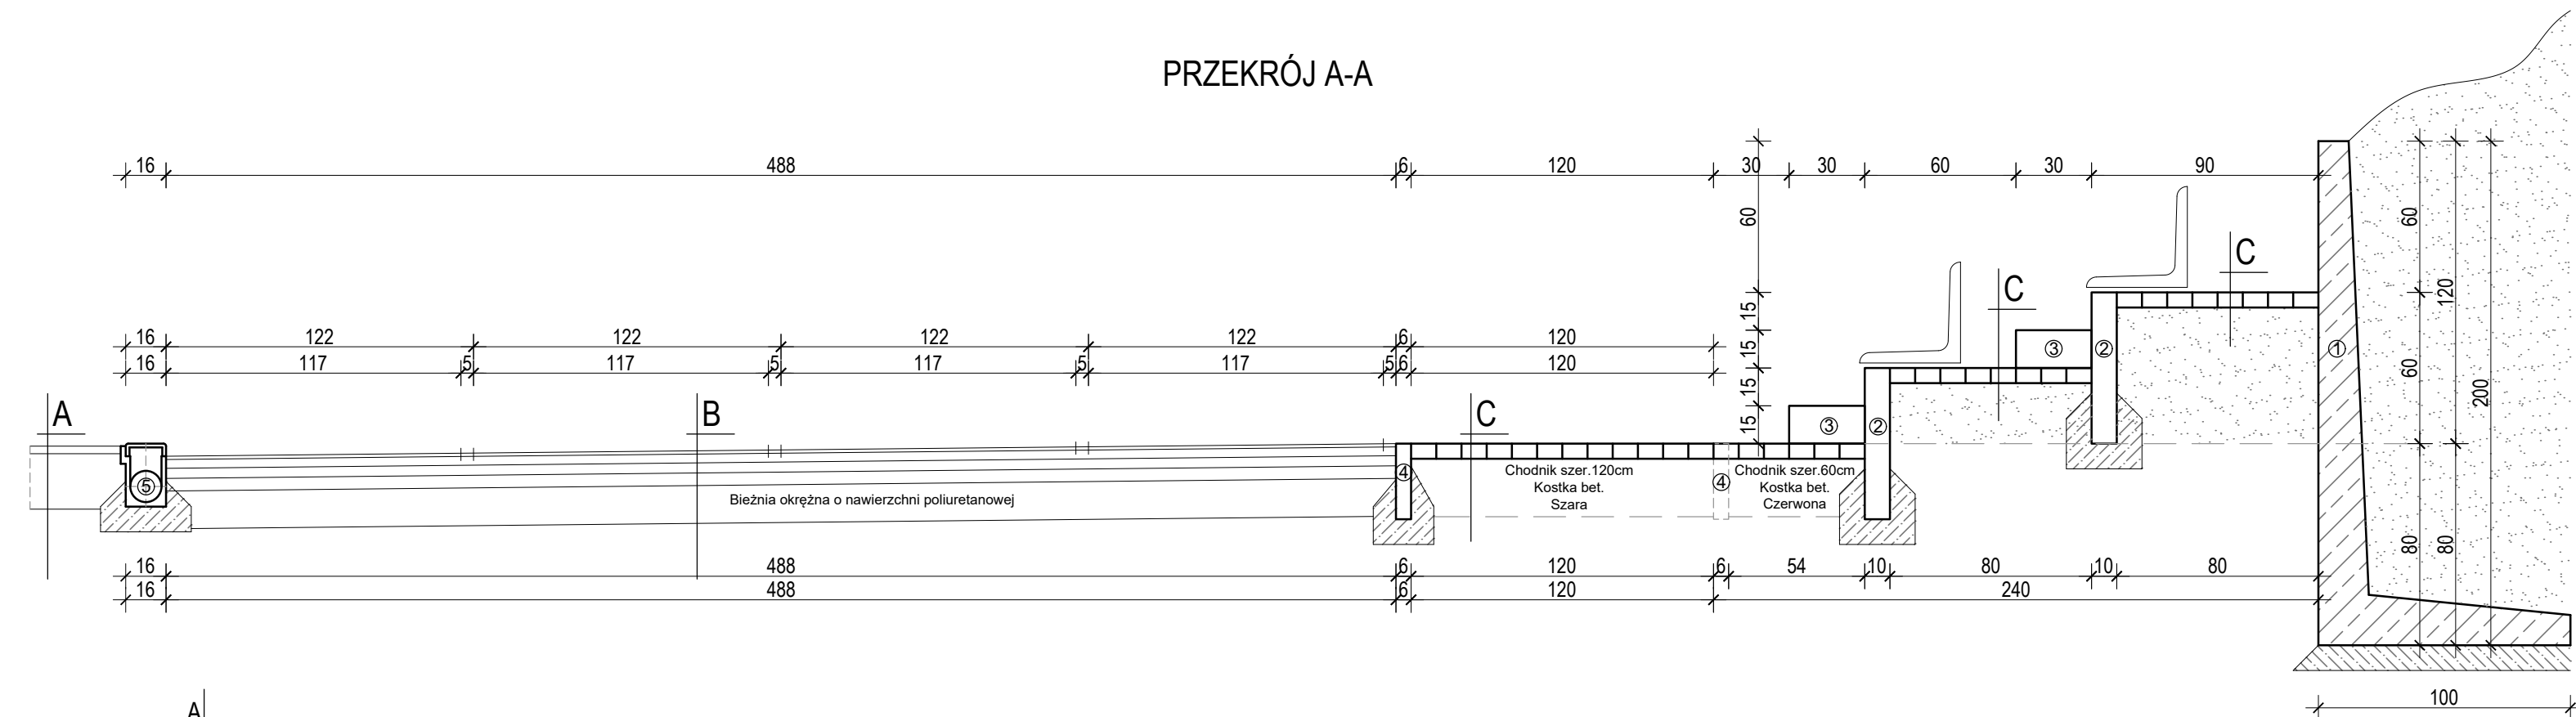

A	
1. trawa	3 cm
2. mieszanka ziemi	25 cm

B		
1.	w-wa użytkowa (miesz. EPDM)	2 mm
2.	w-wa nośna granulata SBR	11 mm
3.	w-wa stabilizująca (miesz. SBR)	35 mm
4.	miar kamienny 0 ÷ 4 mm	4 cm
5.	kruszywo kamienne 0 ÷ 31,5 mm	5 cm
6.	kruszywo kamienne 31,5 ÷ 63 mm	15 cm
7.	geowłóknina	

C		
1.	kostka betonowa, Holland	6 cm
2.	podsyпка cementowo-piaskowa	3 cm
3.	tluczeń kamienny 0-31mm	20 cm

LEGENDA:

1. Prefabrykat żelbetowy - mur oporowy L 100x200x12cm
2. Prefabrykat żelbetowy - obrzeże 10x60x100cm
3. Prefabrykat żelbetowy - stopnie betonwe 15x30x150cm
4. Obrzeże chodnikowe 6x30x100cm z nakładką gumową
5. Odwodnienie liniowe, zamknięte

Nazwa obiektu budowlanego:	REMONT SZKOLNEGO BOISKA DO PIŁKI NOŻNEJ i BOISKA WIELOFUNKCYJNEGO WRAZ Z ELEMENTAMI TOWARZYSZĄCYMI		
Adres obiektu budowlanego:	STAROŚCIN, gm.RZEPIN, 080904 5.0007.633/14		D/01 1:25
Tytuł rysunku:	BIEŻNIA PRZEKRÓJ POPRZECZNY		
Opracował projektant:	mgr inż.BOGDAN RADNY, UPR. 59/04/ZG		31.12.2022r.
Asystent:	mgr inż.arch.MAGDALENA WALENCIAK		
PRACOWNIA PROJEKTOWO - USŁUGOWA. 66-110 Babimost, ul.Piłsudskiego 83; tel:/068/ 351 28 71; bogdan.radny@op.pl			
			