




PIŁKOCHWYT NR 11
SKALA 1:100

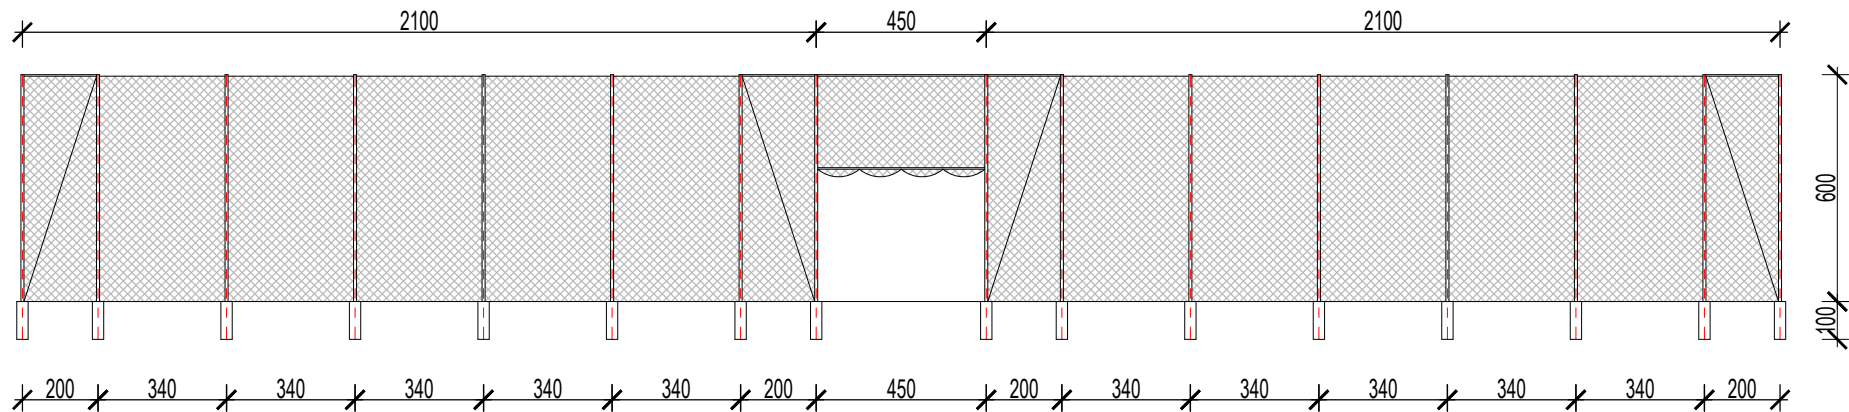


PIŁKOCHWYT SYSTEMOWY PRZĘŚŁO POŚREDNIE
SKALA 1:50

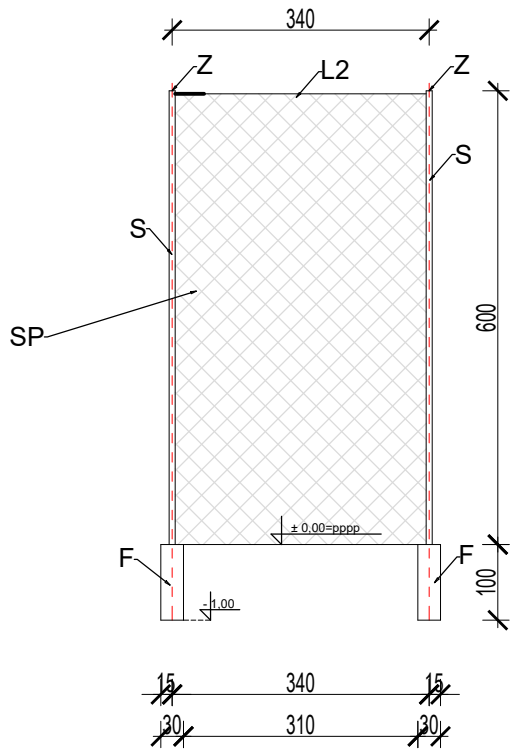

PIŁKOCHWYT SYSTEMOWY PRZĘŚŁO ZEWNĘTRZNE
SKALA 1:50

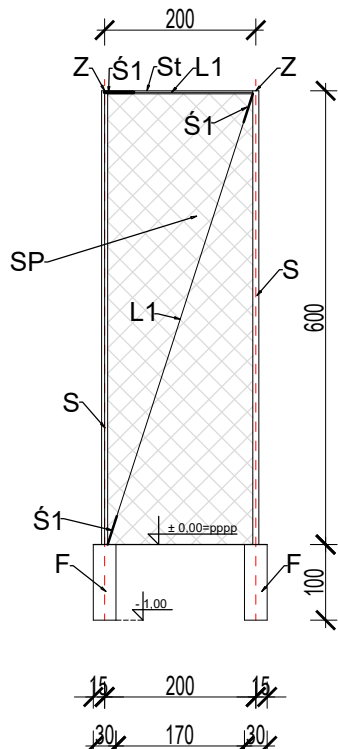

PIŁKOCHWYT SYSTEMOWY PRZĘŚŁO Z REGULOWANĄ
WYSOKOŚCIĄ SIATKI
SKALA 1:50

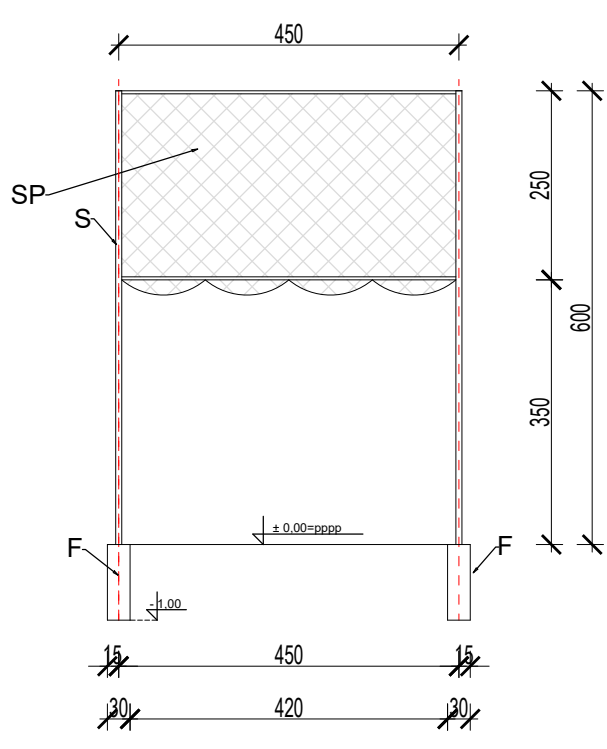

Opis elementów do piłkochwytu:

- S - słup stalowy z profilu zamkniętego 80x80x3mm
- F - punktowa stopa fundamentowa o wymiarach 30x30 cm o głębokości 100cm
- L1 - linka stalowa 5 mm nierdzewna, zapięta po obu stronach zaciaskami
- L2 - linka stalowa 4 mm nierdzewna w otulinie PCV, mocowana na śruby z okiem po obwodzie ogrodzenia
- Ś1 - śruby rzymskie do naciągania liny
- St - stężenie, poziome łączenie słupów dwóch pierwszych skrajnych , profil stalowy 40x20x3mm przymocowany do słupów na obejmie
- SP - siatka polipropylenowa, odporna na UV, oczko 8x8/ 5 mm grubości
- Z - zaślepka plastikowa 80x80 mm - wciskana

Beton C16/20
Stal A0 StOS i 34GS

Nazwa obiektu budowlanego:	REMONT SZKOLNEGO BOISKA DO PIŁKI NOŻNEJ I BOISKA WIELOFUNKCYJNEGO WRAZ Z ELEMENTAMI TOWARZYSZĄCYMI		
Adres obiektu budowlanego:	STAROŚCIN, gm.RZEPIN, 080904_5.0007.633/14		D/04
Tytuł rysunku:	PIŁKOCHWYT 11		
Opracował projektant:	mgr inż.BOGDAN RADNY, UPR. 59/04/ZG		1:100
Asystent:	mgr inż.arch.MAGDALENA WALENCIAK		31.12.2022r.
PRACOWNIA PROJEKTOWO - USŁUGOWA. 66-110 Babimost, ul.Piłsudskiego 83; tel:/068/ 351 28 71; bogdan.radny@op.pl			
			

