




PIŁKOCHWYT NR 12
SKALA 1:100

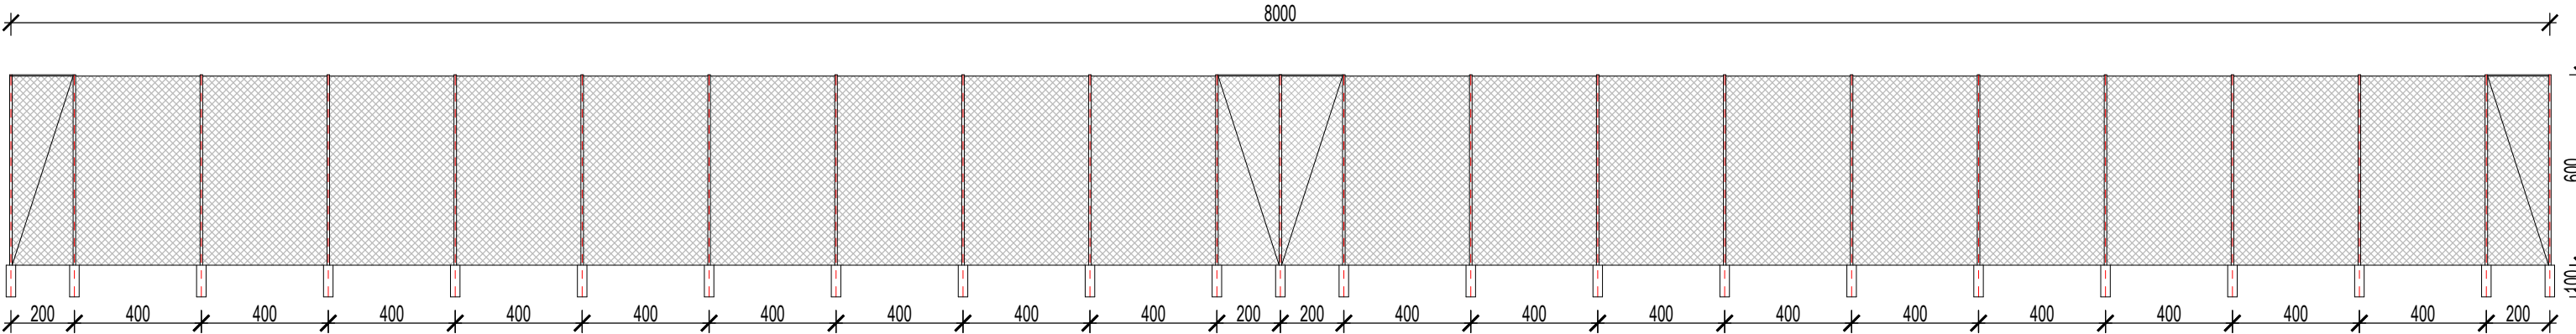


PIŁKOCHWYT NR 13
SKALA 1:100

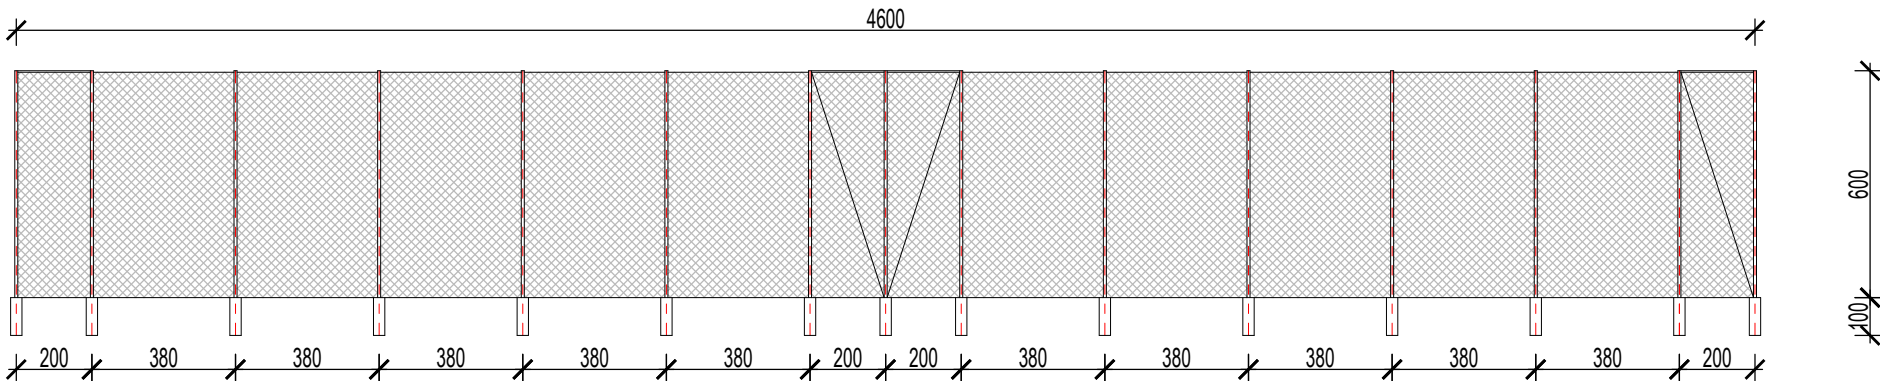

PIŁKOCHWYT SYSTEMOWY PRZĘŚŁO POŚREDNIE
SKALA 1:50

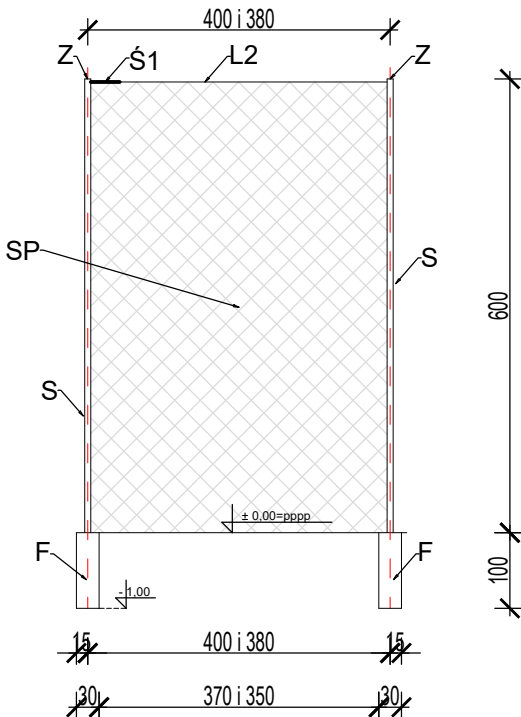

PIŁKOCHWYT SYSTEMOWY PRZĘŚŁO ZEWNĘTRZNE
SKALA 1:50

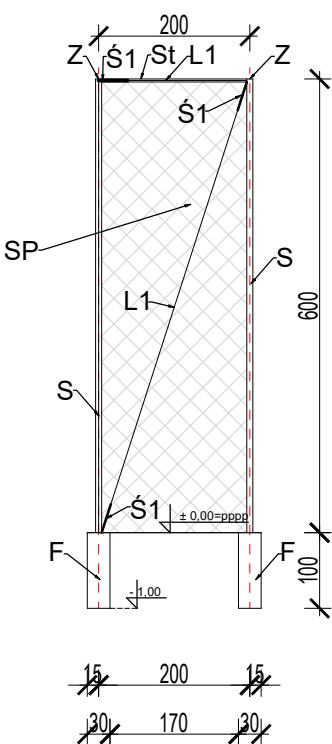

- Opis elementów do piłkochwytu:**
S - słup stalowy z profilu zamkniętego 80x80x3mm
F - punktowa stopa fundamentowa o wymiarach 30x30 cm o głębokości 100cm
L1 - linka stalowa 5 mm nierdzewna, zapięta po obu stronach zaciaskami
L2 - linka stalowa 4 mm nierdzewna w otulinie PCV, mocowana na śruby z okiem po obwodzie ogrodzenia
Ś1 - śruby rzymskie do naciągania liny
St - stężenie, poziome łączenie słupów dwóch pierwszych skrajnych , profil stalowy 40x20x3mm przymocowany do słupów na obejmy
SP - siatka polipropylenowa, odporna na UV, oczko 8x8/ 5 mm grubości
Z - zaślepka plastikowa 80x80 mm - wciskana

Beton C16/20
Stal A0 StOS i 34GS

Nazwa obiektu budowlanego:	REMONT SZKOLNEGO BOISKA DO PIŁKI NOŻNEJ i BOISKA WIELOFUNKCYJNEGO WRAZ Z ELEMENTAMI TOWARZYSZĄCYMI	
Adres obiektu budowlanego:	STAROŚCIN, gm.RZEPIN, 080904_5.0007.633/14	
Tytuł rysunku:	PIŁKOCHWYT 12, 13	D/05
Opracował projektant:	mgr inż.BOGDAN RADNY, UPR. 59/04/ZG	1:100
Asystent:	mgr inż.arch.MAGDALENA WALENCIAK	31.12.2022r.
PRACOWNIA PROJEKTOWO - USŁUGOWA. 66-110 Babimost, ul.Piłsudskiego 83; tel:/068/ 351 28 71; bogdan.radny@op.pl		