


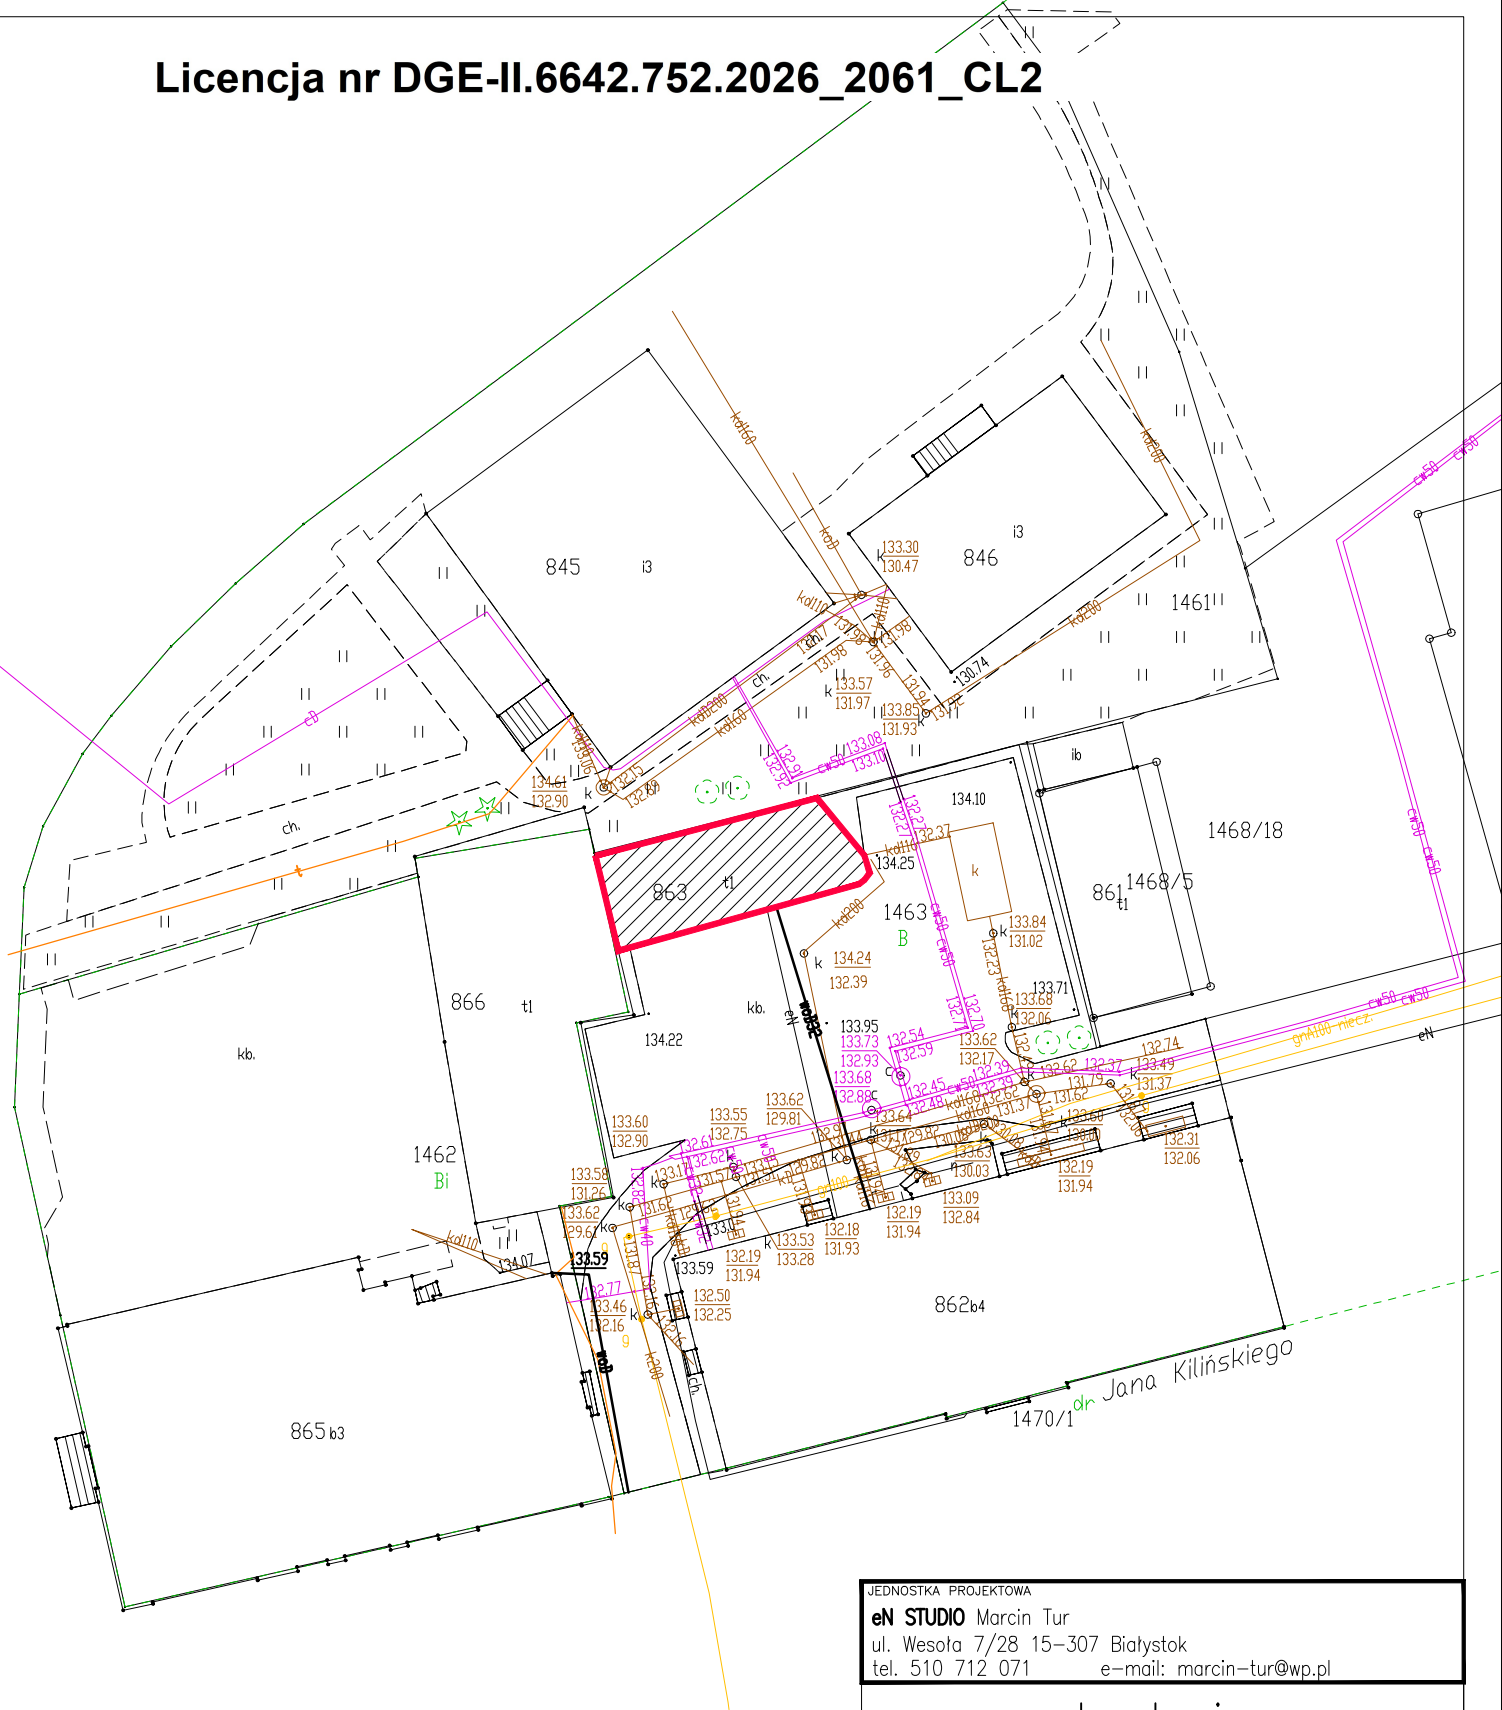

Legenda



- Budynek objęty opracowaniem

AUTOR:

JEDNOSTKA PROJEKTOWA

eN STUDIO Marcin Tur

ul. Wesola 7/28 15-307 Białystok

tel. 510 712 071

e-mail: marcin-tur@wp.pl

plan sytuacyjny

NAZWA OBIEKTU

PRZEBUDOWA BUDYNKU GARAŻOWEGO

ADRES OBIEKTU

15-950 BIAŁYSTOK, UL. J. KILIŃSKIEGO 14

woj. podlaskie,

Dz. nr 1463, obręb - 0011 ŚRÓDMIEŚCIE

STADIUM

PROJEKT ARCHITEKTONICZNO-BUDOWLANY

DATA

14-04-2026

SKALA

1:500

NUMER RYSUNKU

Z1

PROJEKTANT

architektura dr inż. arch.
MARCIN TUR

NR UPRAW. PODPIS

35/PDOKK
/2015