


ZASTAWIENIE POWIERZCHNI			
Nr	Nazwa pomieszczenia	pow. m ²	rodzaj posadzki
1	garaż	23,4	pos. bet.+ żywica
2	garaż	19,1	pos. bet.+ żywica
3	garaż	19,1	pos. bet.
4	garaż	19,1	pos. bet.
5	śmietnik	16,8	pos. bet.
suma		97,5 m ²	

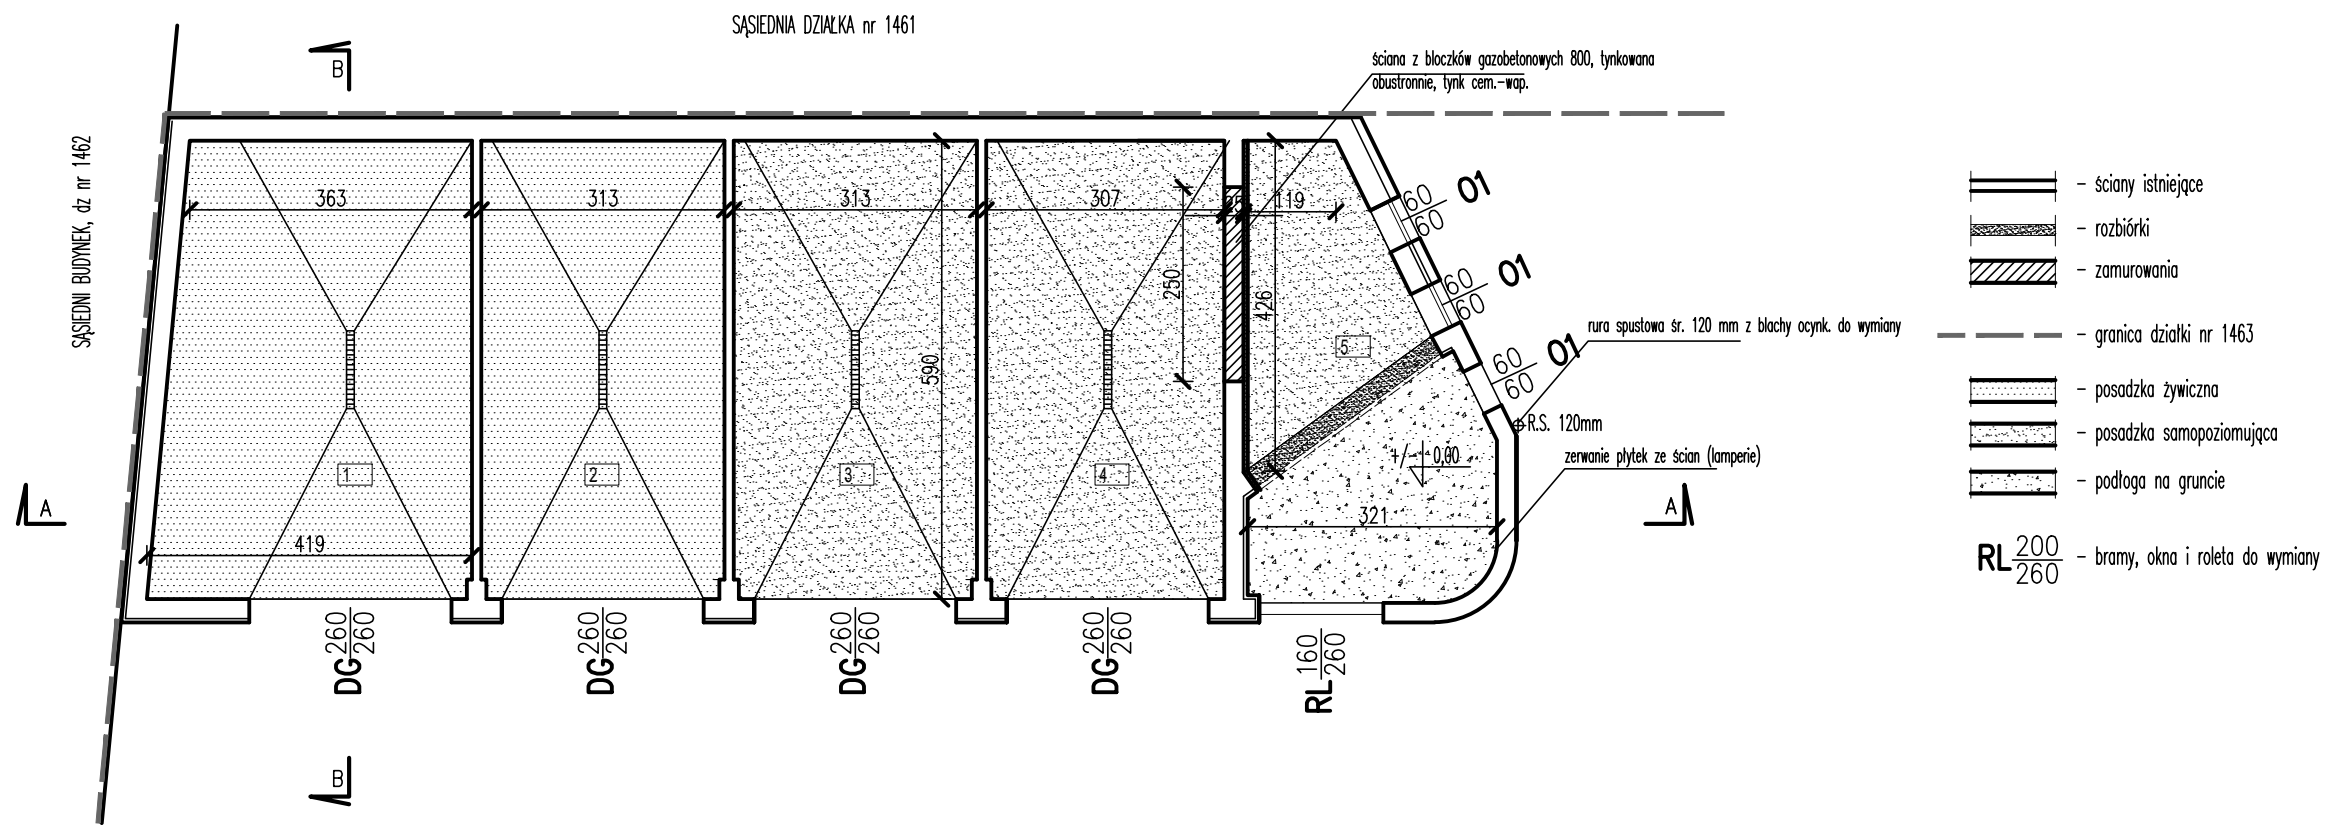

UWAGI:

WSZYSTKIE WYMIARY SPRAWDZIĆ W NATURZE.

WSZELKIE NIEZGODNOŚCI WYJAŚNIĆ Z PROJEKTANTEM

WYMIARY BEZ MIANA PODANE W CENTYMETRACH

KOLORYSTYKA ISTNIEJĄCA DO ZACHOWANIA – DOBRAĆ KOLORY NA BUDOWIE Z
PALETY PRODUCENTA W UZGODNIENIU Z PROJEKTANTEM

zakres robót remontowych wewnętrznych:

- wykonanie docieplenia ściany wewnętrzne w systemie ETICS
- remont posadzek
- remont ścian wewnętrznych i sufitów – przecieranie istniejących tynków;
wykonanie gładzi; malowanie lamperii farbami akrylowymi do wys. 1,5m;
malowanie ścian i sufitów farbą akrylową w kolorze białym;

JEDNOSTKA PROJEKTOWA		
en STUDIO Marcin Tur		
ul. Wesoła 7/28 15-307 Białystok		
tel. 510 712 071		e-mail: marcin-tur@wp.pl
RZUT PRZYZIEMIA		
NAZWA OBIEKTU		
PRZEBUDOWA BUDYNKU GARAŻOWEGO		
ADRES OBIEKTU		
15-950 BIAŁYSTOK, UL. J. KILIŃSKIEGO 14		
woj. podlaskie,		
Dz. nr 1463, obręb – 0011 ŚRÓDMIEŚCIE		
STADIUM		
PROJEKT ARCHYTEKTONICZNO-BUDOWLANY		
DATA	SKALA	NUMER RYSUNKU
14-04-2026	1:100	A1
PROJEKTANT		NR UPRAW.
architektura dr inż. arch.		PODPIS
MARCIN TUR		35/PDOKK /2015