




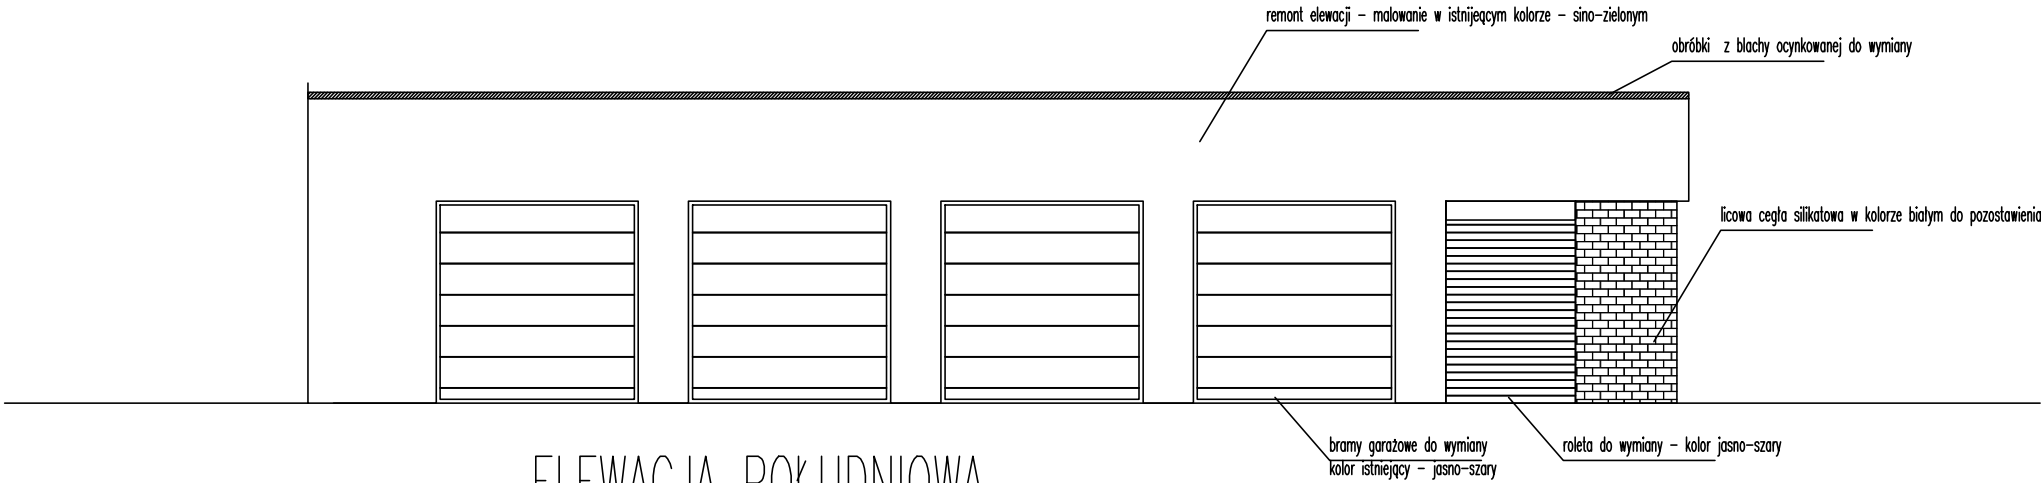

ELEWACJA POŁUDNIOWA

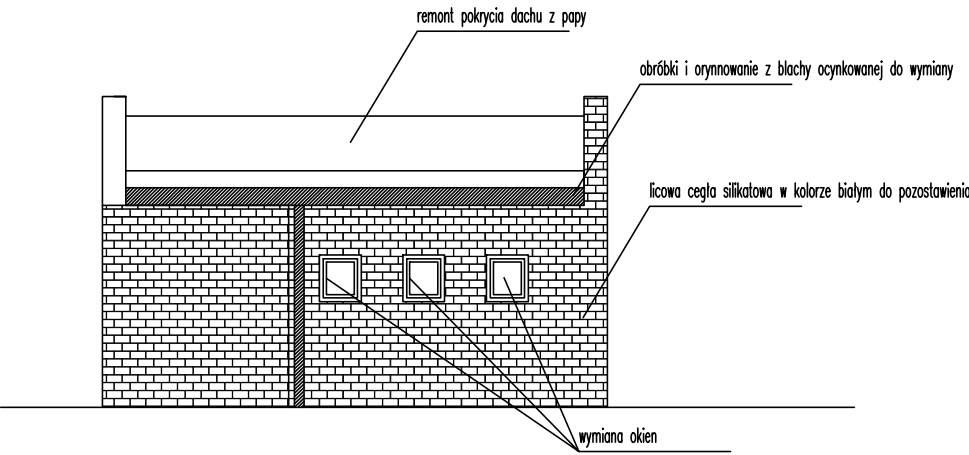

ELEWACJA WSCHODNIA

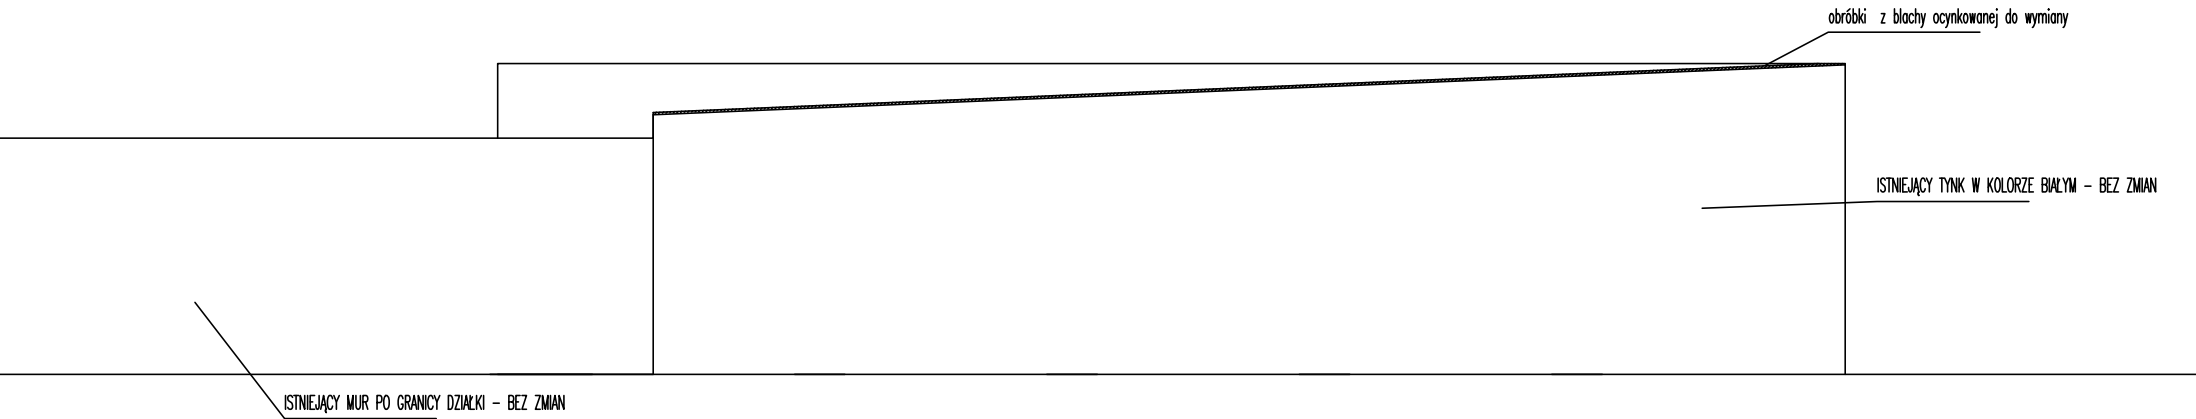

ELEWACJA PÓŁNOCNA

UWAGI:
WSZYSTKIE WYMIARY SPRAWDZIĆ W NATURZE.
WSZELKIE NIEZGODNOŚCI WYJAŚNIĆ Z PROJEKTANTEM
WYMIARY BEZ MIANA PODANE W CENTYMETRACH
KOLORYSTYKA ISTNIEJĄCA DO ZACHOWANIA – DOBRAĆ KOLORY NA BUDOWIE Z
PALETY PRODUCENTA W UZGODNIENIU Z PROJEKTANTEM

- zakres robót remontowych elewacji:
- nowa warstwa zbrojona w systemie ETICS wraz z tynkiem silikonowym w kolorze istniejącym – dobrać z palety producenta systemu w uzgodnieniu z projektantem
 - wymiana bram garażowych i rolet – kolor istniejący – jasnoszary
 - wymiana obróbek blacharskich i orynnowania na nowe z blachy ocynkowanej

JEDNOSTKA PROJEKTOWA		
en STUDIO Marcin Tur		
ul. Wesola 7/28 15-307 Białystok		
tel. 510 712 071		e-mail: marcin-tur@wp.pl
ELEWACJE		
NAZWA OBIEKTU		
PRZEBUDOWA BUDYNKU GARAŻOWEGO		
ADRES OBIEKTU		
15-950 BIAŁYSTOK, UL. J. KILIŃSKIEGO 14		
woj. podlaskie,		
Dz. nr 1463, obręb – 0011 ŚRÓDMIEŚCIE		
STADIUM		
PROJEKT ARCHITEKTONICZNO-BUDOWLANY		
DATA	SKALA	NUMER RYSUNKU
14-04-2026	1:100	A4
PROJEKTANT		NR UPRAW. PODPIS
architektura	dr inż. arch. MARCIN TUR	35/PDOKK /2015