


ZASTAWIENIE POWIERZCHNI			
Nr	Nazwa pomieszczenia	pow. m²	rodzaj posadzki
1	garaż	23,4	pos. bet.+ żywica
2	garaż	19,1	pos. bet.+ żywica
3	garaż	19,1	pos. bet.
4	garaż	19,1	pos. bet.
5	śmietnik	16,8	pos. bet.
suma		97,5 m²	

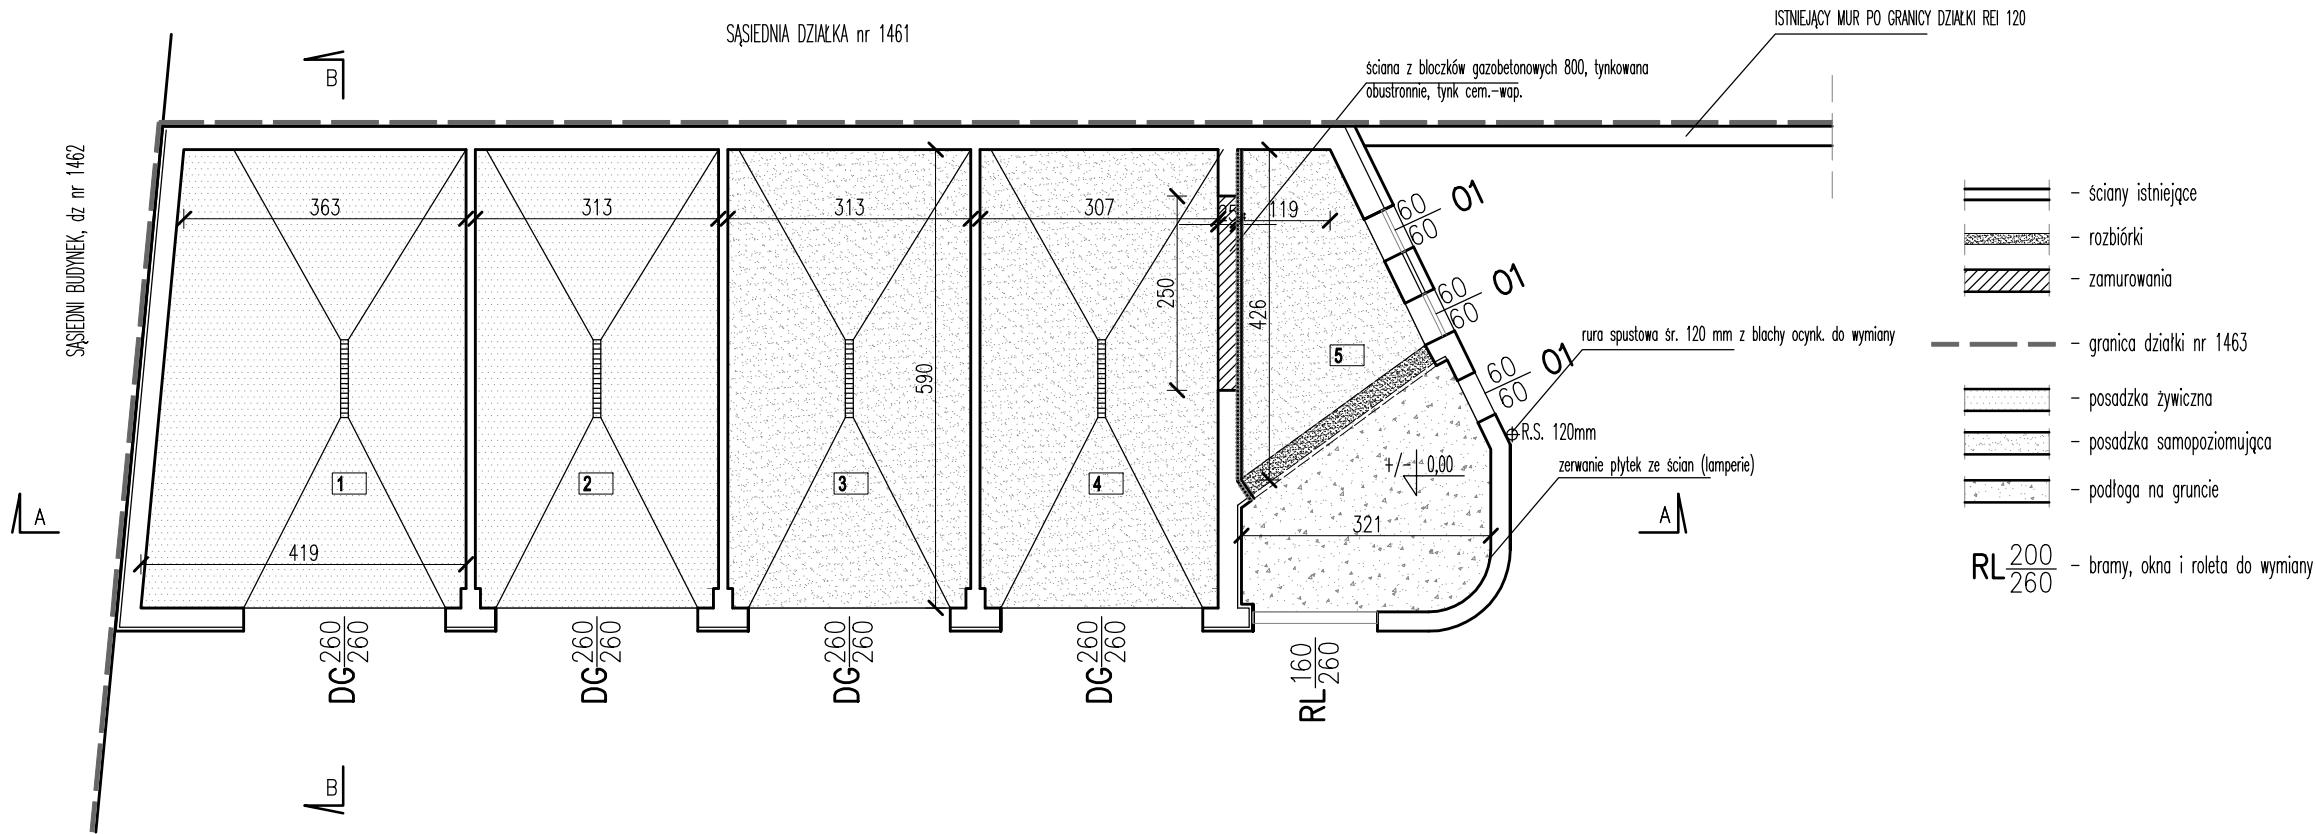

UWAGI:
WSZYSTKIE WYMIARY SPRAWDZIĆ W NATURZE.
WSZELKIE NIEZGODNOŚCI WYJAŚNIĆ Z PROJEKTANTEM
WYMIARY BEZ MIANA PODANE W CENTYMETRACH
KOLORYSTYKA ISTNIEJĄCA DO ZACHOWANIA – DOBRAĆ KOLORY NA BUDOWIE Z
PALETY PRODUCENTA W UZGODNIENIU Z PROJEKTANTEM

- zakres robót remontowych wewnętrznych:
- wykonanie docieplenia ściany wewnętrzne w systemie ETICS
 - remont posadzek
 - remont ścian wewnętrznych i sufitów – przecieranie istniejących tynków; wykonanie gładzi; malowanie lamperii farbami akrylowymi do wys. 1,5m; malowanie ścian i sufitów farbą akrylową w kolorze białym;

JEDNOSTKA PROJEKTOWA eN STUDIO Marcin Tur ul. Wesola 7/28 15–307 Białystok tel. 510 712 071 e-mail: marcin-tur@wp.pl		
RZUT PRZYZIEMIA		
NAZWA OBIEKTU PRZEBUDOWA BUDYNKU GARAŻOWEGO		
ADRES OBIEKTU 15–950 BIAŁYSTOK, UL. J. KILIŃSKIEGO 14 woj. podlaskie, Dz. nr 1463, obręb – 0011 ŚRÓDMIEŚCIE		
STADIUM PROJEKT TECHNICZNY – WYKONAWCZY		
DATA 14-04-2026	SKALA 1:100	NUMER RYSUNKU A1
PROJEKTANT architektura dr inż. arch. MARCIN TUR	NR UPRAW. PODPIS 35/PDOKK /2015	