


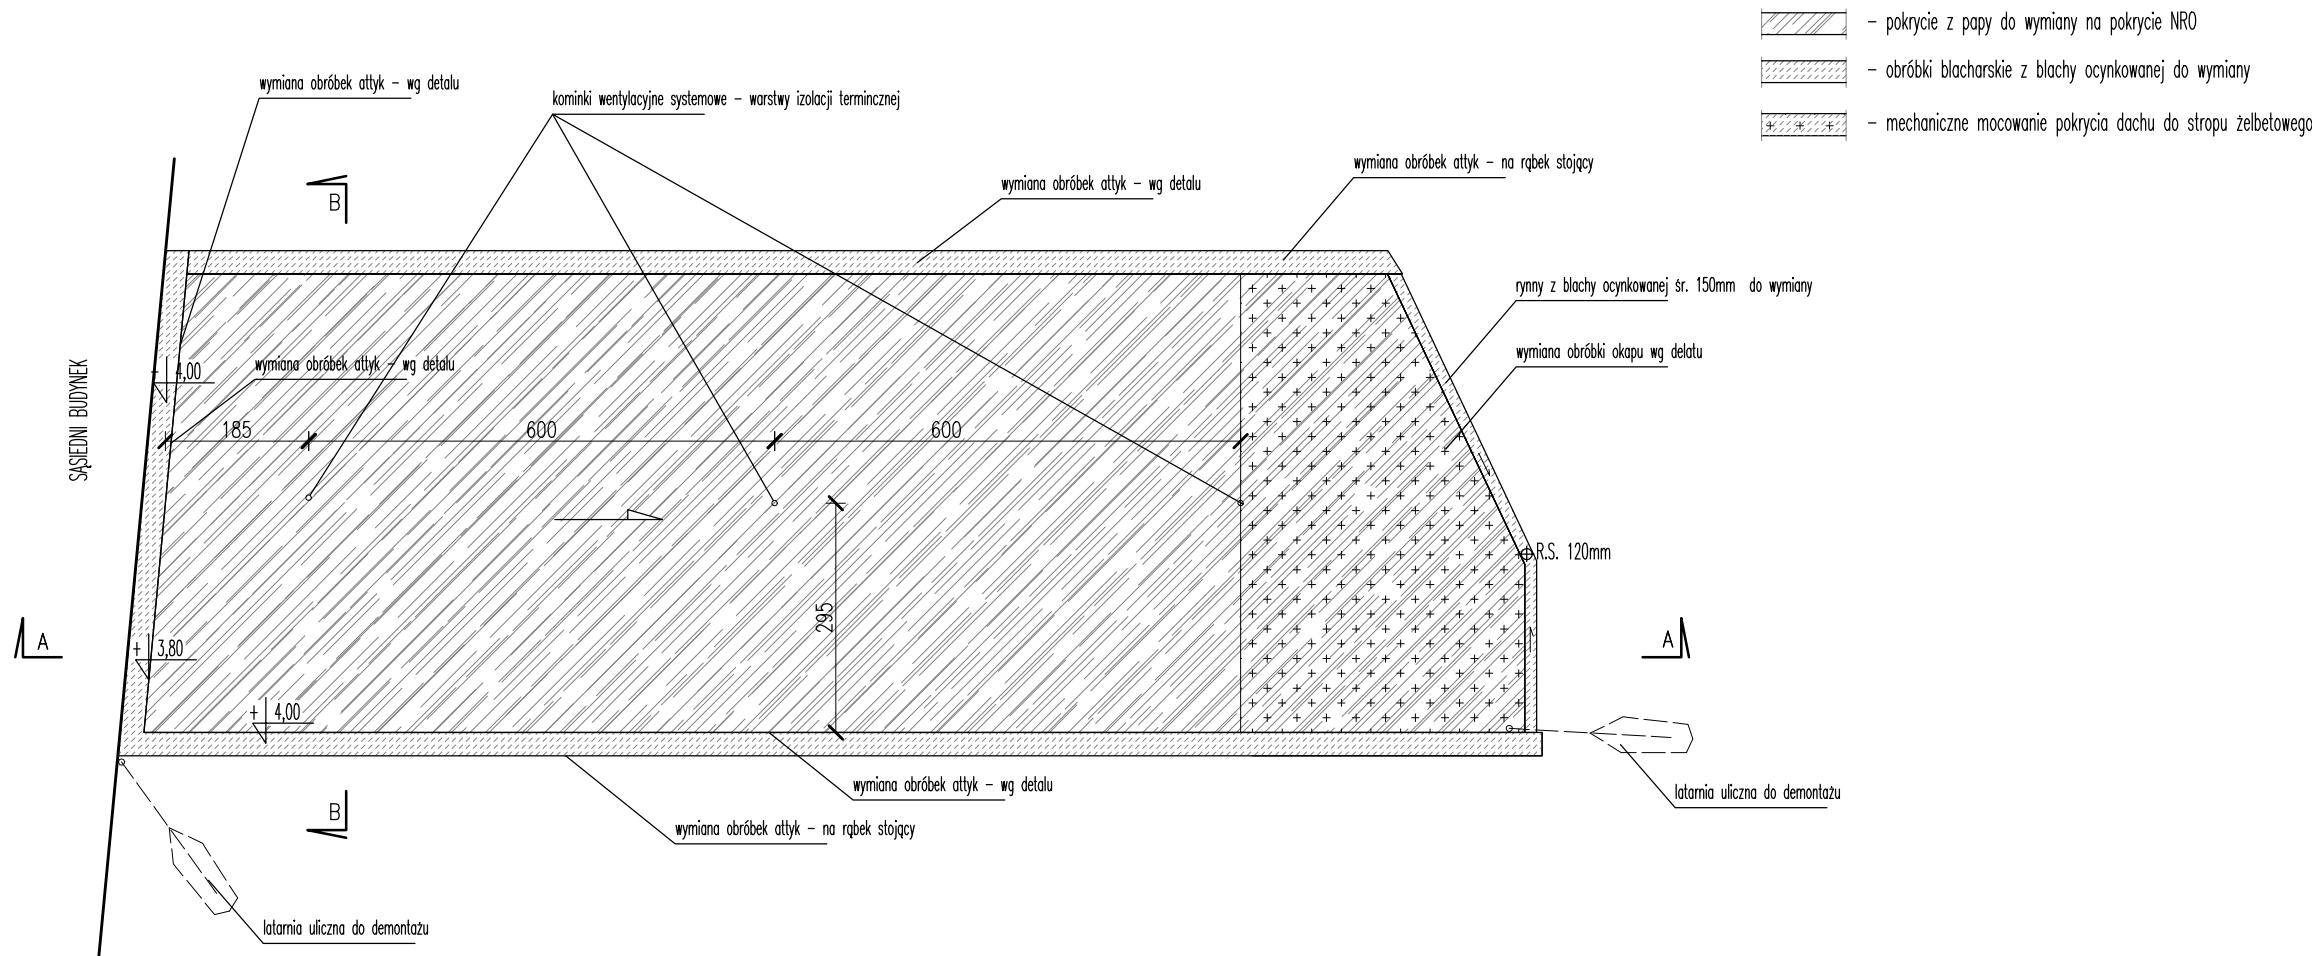

UWAGI:
WSZYSTKIE WYMIARY SPRAWDZIĆ W NATURZE.
WSZELKIE NIEZGODNOŚCI WYJAŚNIĆ Z PROJEKTANTEM
WYMIARY BEZ MIANA PODANE W CENTYMETRACH
KOLORYSTYKA ISTNIEJĄCA DO ZACHOWANIA – DOBRAĆ KOLORY NA BUDOWIE Z PALETY PRODUCENTA
W UZGODNIENIU Z PROJEKTANTEM

- zakres robót remontowych dachu:
- wymiana warstw pokrycia dachu z papy termozgrzewalnej wraz z izolacją termiczną;
 - wymiana obróbek blacharskich attyk – łączenie blachy na zamki dekarские (rąbek stojący)
 - wymiana obróbek attyk z wykonaniem faset uszczelniających
 - wymiana pasa rynnowego (okapu) wraz z orynnowaniem

JEDNOSTKA PROJEKTOWA		
eN STUDIO Marcin Tur		
ul. Wesola 7/28 15-307 Białystok		
tel. 510 712 071		e-mail: marcin-tur@wp.pl
RZUT DACHU		
NAZWA OBIEKTU		
PRZEBUDOWA BUDYNKU GARAŻOWEGO		
ADRES OBIEKTU		
15-950 BIAŁYSTOK, UL. J. KILIŃSKIEGO 14		
woj. podlaskie,		
Dz. nr 1463, obręb – 0011 ŚRÓDMIEŚCIE		
STADIUM		
PROJEKT TECHNICZNY – WYKONAWCZY		
DATA	SKALA	NUMER RYSUNKU
14-04-2026	1:100	A2
PROJEKTANT		NR UPRAW. PODPIS
architektura	dr inż. arch.	35/PDOKK
MARCIN TUR		/2015