


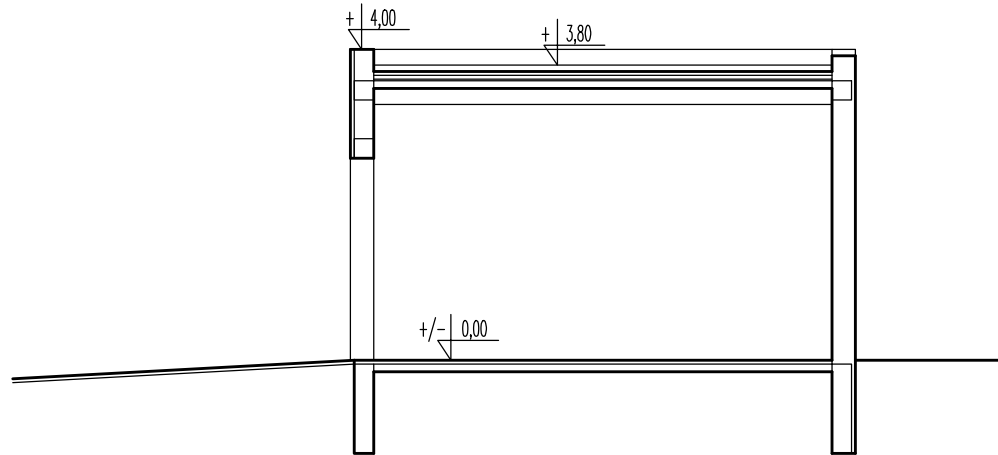


Przekrój B-B

SKŁAD Sd1

	papa termozgrzewalna – wierzchnia – system NRO
	papa termozgrzewalna – podkładowa – system NRO
10	welna mineralna w dwóch warstwach – płyty 0,036 W.m2K
	paraizolacja – folia
2-3	warstwa wyrównawcza z zaprawy cem.
-	papa termozgrzewalna do usunięcia
10	izolacja termiczna do usunięcia (welna min.)
-	paraizolacja – folia – do usunięcia
2	warstwa wyrównawcza cem. – do usunięcia
-	płyty korytkowe

SKŁAD Sd2

	papa termozgrzewalna – wierzchnia – system NRO
	montaż mechaniczny
	papa termozgrzewalna – podkładowa – system NRO
10	welna mineralna w dwóch warstwach – płyty 0,036 W.m2K
	paraizolacja – folia
2-3	warstwa wyrównawcza z zaprawy cem.
-	papa termozgrzewalna do usunięcia
10	izolacja termiczna do usunięcia (welna min.)
-	paraizolacja – folia – do usunięcia
2	warstwa wyrównawcza cem. – do usunięcia
10	plyta żelbetowa – istn.
1,5	tynk vcem-wap. – istn.

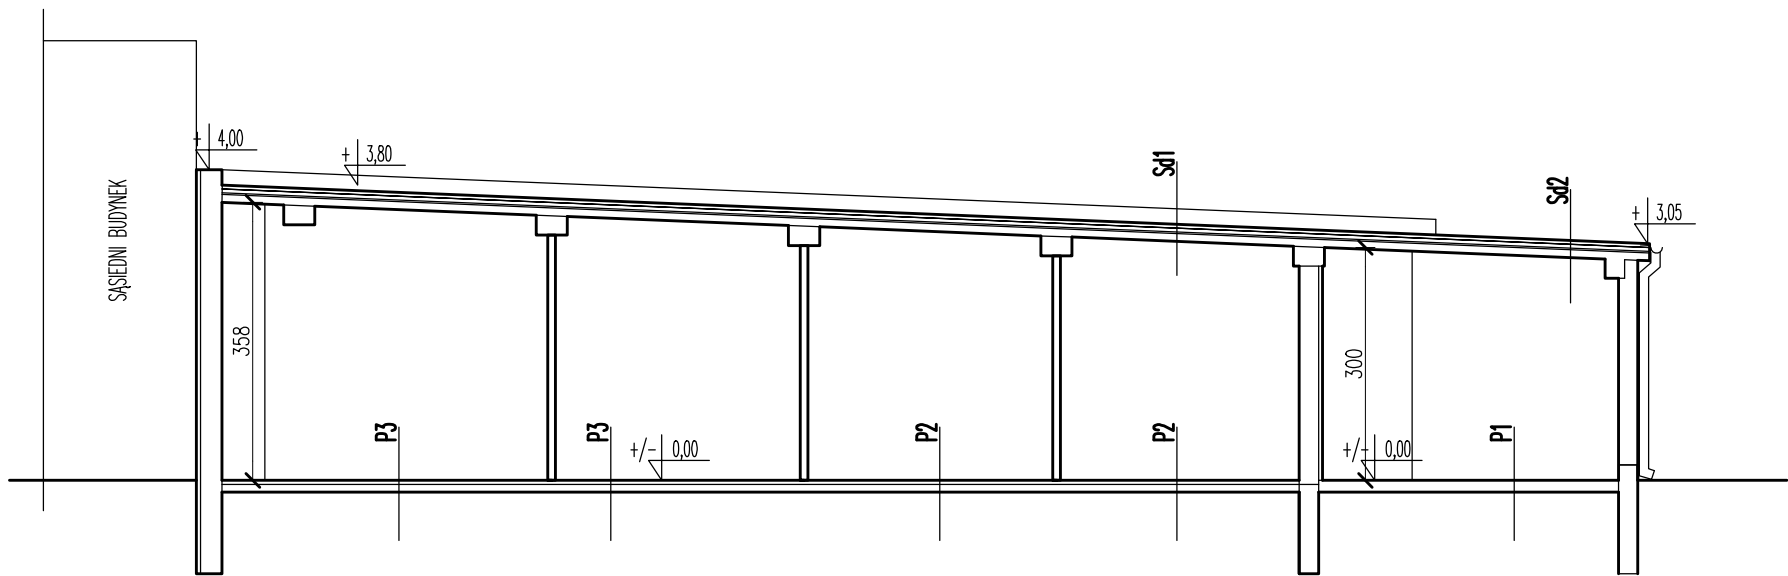

SKŁAD P1

	posadzka samopoziomująca cementowa
5 cm	posadzka betonowa ze zbrojeniem rozproszonym
	folia budowlana – izol. przeciwilgociowa
10 cm	podkład z betonu C8/10
6	istniejąca nawierzchnia z kostki brukowej – do rozbórki
11	istniejąca warstwa podbudowy do rozbórki

SKŁAD P2

	posadzka samopoziomująca cementowa
-	uzupełnienie ubytków zaprawami w systemie PCC
-	grunt wzmacniający
5	istniejąca posadzka betonowa do wyrównania – mechanicznie

SKŁAD P3

	posadzka żywiczna
	posadzka samopoziomująca cementowa
-	uzupełnienie ubytków zaprawami w systemie PCC
-	grunt wzmacniający
5	istniejąca posadzka betonowa do wyrównania – mechanicznie

JEDNOSTKA PROJEKTOWA		
eN STUDIO Marcin Tur		
ul. Wesola 7/28 15-307 Białystok		
tel. 510 712 071 e-mail: marcin-tur@wp.pl		
PRZEKROJE A-A; B-B		
NAZWA OBIEKTU		
PRZEBUDOWA BUDYNKU GARAŻOWEGO		
ADRES OBIEKTU		
15-950 BIAŁYSTOK, UL. J. KILIŃSKIEGO 14		
woj. podlaskie,		
Dz. nr 1463, obręb – 0011 ŚRÓDMIEŚCIE		
STADIUM		
PROJEKT TECHNICZNY – WYKONAWCZY		
DATA	SKALA	NUMER RYSUNKU
14-04-2026	1:100	A3
PROJEKTANT	NR UPRAW. PODPIS	
architektura dr inż. arch.	35/PDOKK	
MARCIN TUR	/2015	