


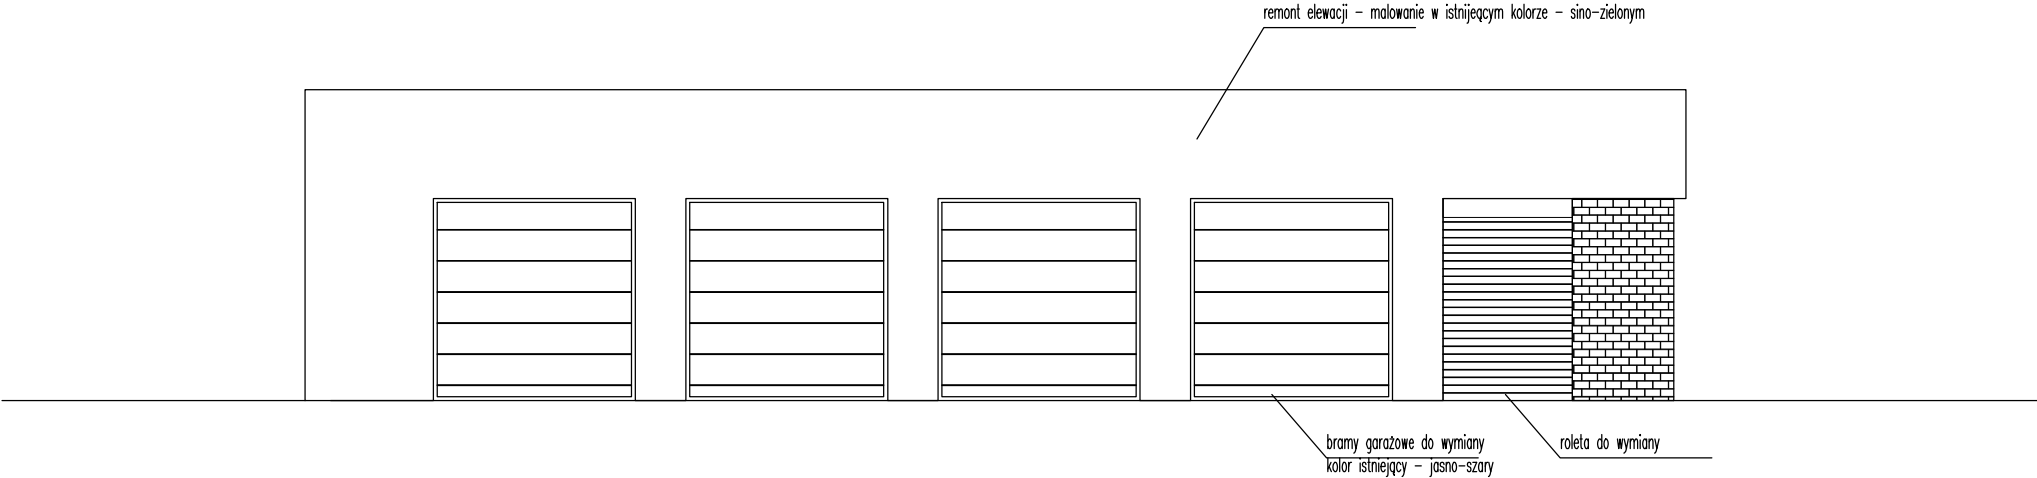

- UWAGI:
- WSZYSTKIE WYMIARY SPRAWDZIĆ W NATURZE.
WSZELKIE NIEZGODNOŚCI WYJAŚNIĆ Z PROJEKTANTEM
WYMIARY BEZ MIANA PODANE W CENTYMETRACH
KOLORYSTYKA ISTNIEJĄCA DO ZACHOWANIA – DOBRAĆ KOLORY NA BUDOWIE Z
PALETY PRODUCENTA W UZGODNIENIU Z PROJEKTANTEM
- zakres robót remontowych elewacji:
- nowa warstwa zbrojona w systemie ETICS wraz z tynkiem silikonowym w kolorze istniejącym – dobrać z palety producenta systemu w uzgodnieniu z projektantem
 - wymiana bram garażowych i rolet – kolor istniejący – jasnoszary
 - wymiana obróbek blacharskich i orynnowania na nowe z blachy ocynkowanej

JEDNOSTKA PROJEKTOWA		
eN STUDIO Marcin Tur		
ul. Wesota 7/28 15–307 Białystok		
tel. 510 712 071 e-mail: marcin-tur@wp.pl		
ELEWACJA POŁUDNIOWA		
NAZWA OBIEKTU		
PRZEBUDOWA BUDYNKU GARAŻOWEGO		
ADRES OBIEKTU		
15–950 BIAŁYSTOK, UL. J. KILIŃSKIEGO 14		
woj. podlaskie,		
Dz. nr 1463, obręb – 0011 ŚRÓDMIEŚCIE		
STADIUM		
PROJEKT TECHNICZNY – WYKONAWCZY		
DATA	SKALA	NUMER RYSUNKU
14–04–2026	1:100	A4
PROJEKTANT		NR UPRAW. PODPIS
architektura	dr inż. arch.	35/PDOKK
	MARCIN TUR	/2015