


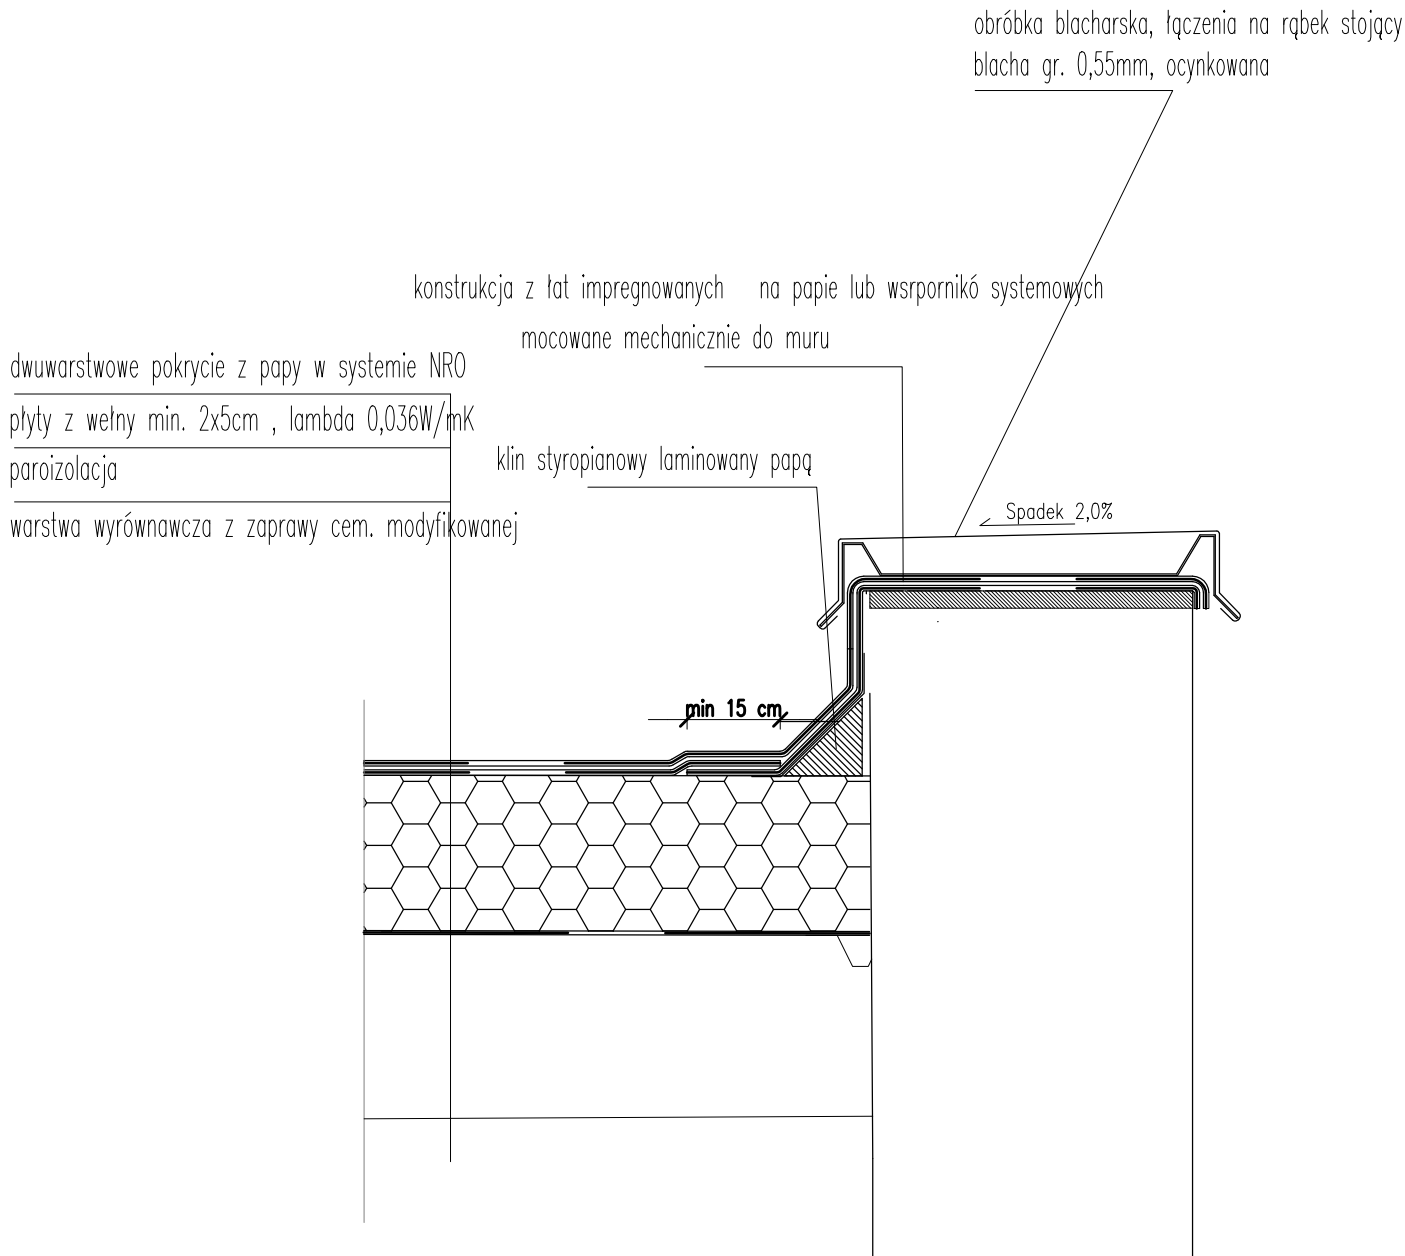

JEDNOSTKA PROJEKTOWA		
eN STUDIO Marcin Tur		
ul. Wesoła 7/28 15-307 Białystok		
tel. 510 712 071 e-mail: marcin-tur@wp.pl		
DETAL ATYKI		
NAZWA OBIEKTU		
PRZEBUDOWA BUDYNKU GARAŻOWEGO		
ADRES OBIEKTU		
15-950 BIAŁYSTOK, UL. J. KILIŃSKIEGO 14		
woj. podlaskie,		
Dz. nr 1463, obręb - 0011 ŚRÓDMIEŚCIE		
STADIUM		
PROJEKT TECHNICZNY - WYKONAWCZY		
DATA	SKALA	NUMER RYSUNKU
14-04-2026	1:10	A5
PROJEKTANT		NR UPRAW. PODPIS
architektura	dr inż. arch.	35/PDOKK
MARCIN TUR		/2015