


SCHEMAT ŚCIAN BUDYNKU
1:100

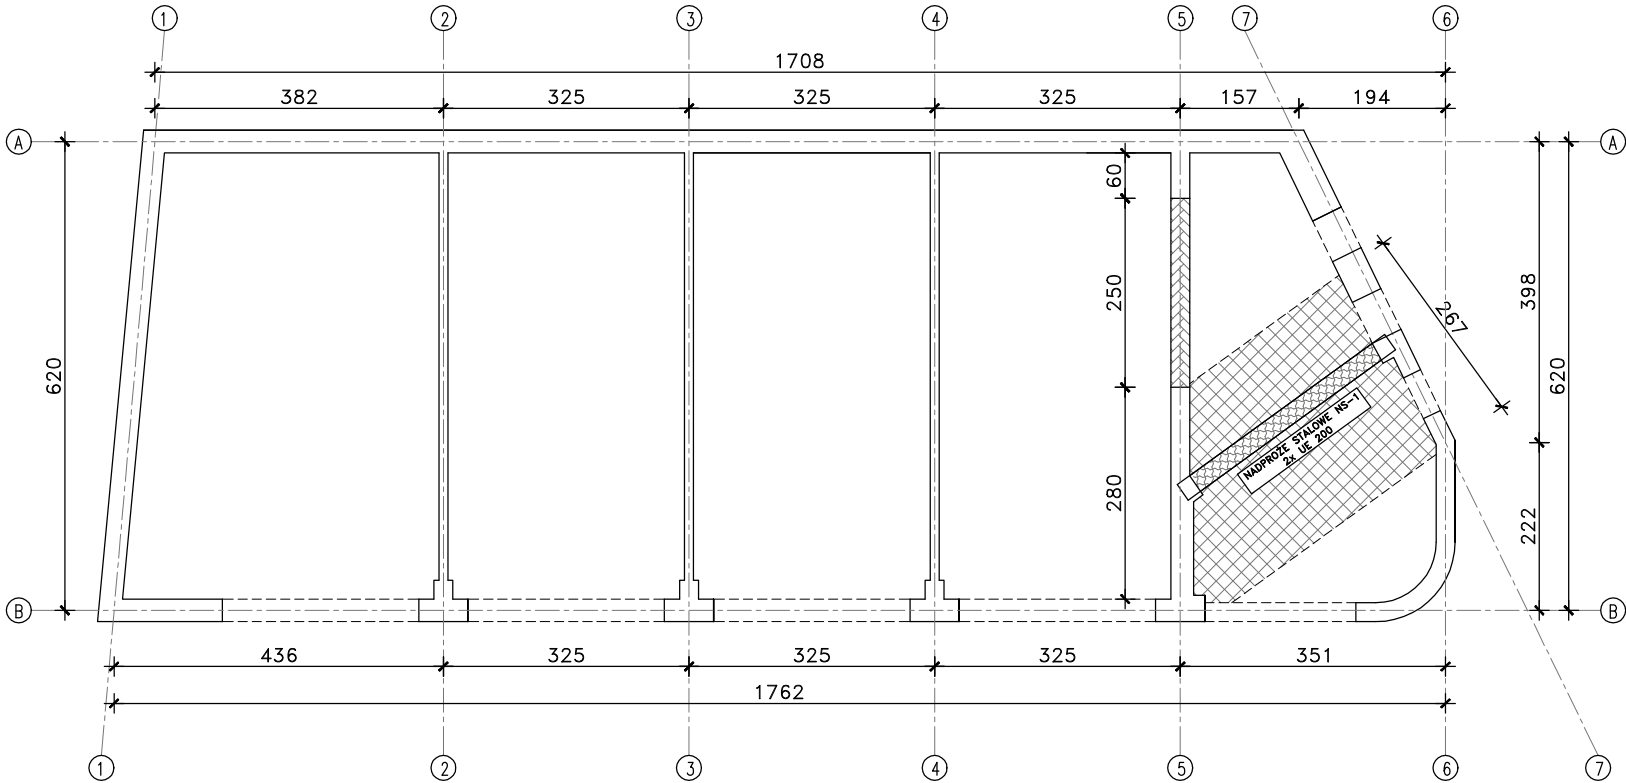

- OBSZAR, Z KTÓREGO OBCIĄŻENIE PRZYPADA NA NADPROŻE NS-2
- KONSTRUKCJA PRZEZNACZONA DO WYBURZENIA
- PROJEKTOWANE ZAMUROWANIE
- ŚCIANY ISTNIEJĄCE

UWAGI:
1. PRZED PRZYSTAPIENIEM DO WYKONANIA ROBÓT BUDOWLANYCH NALEŻY SPRAWDZIĆ WYMIARY W NATURZE.

		JEDNOSTKA PROJEKTOWA:	
		TADPROJEKT USŁUGI INŻYNIERSKIE TADEUSZ PIŁUK 16-010 WASILKÓW, JUROWCE ul. WIĄZOWA 6 email: biuro@tadprojekt.pl tel: 508 582 896	
STADIUM PROJEKTU:		PROJEKT TECHNICZNY	
OBIEKT:	PRZEBUDOWA BUDYNKU GARAŻOWEGO POŁOŻONEGO W BIAŁYMSTOKU PRZY UL. J. KILIŃSKIEGO 14. DZ. NR 1463, OBRĘB 0011 ŚRÓDMIEŚCIE	DATA:	14.04.2026r.
		RYS.NR:	1
TYTUŁ RYSUNKU:	SCHEMAT ŚCIAN BUDYNKU	SKALA:	1:100
ZESPÓŁ PROJEKTOWY:	KONSTRUKTOR:	NR UPRAWNIENI:	PODPIS:
	mgr inż. Tadeusz Piłuk	PDL/0072/PWOK/08	
	inż. Daniel Wyszczński		