



NADPROŻE NS-1

NADPROŻE STALOWE NS-1
szt. 1
1:10

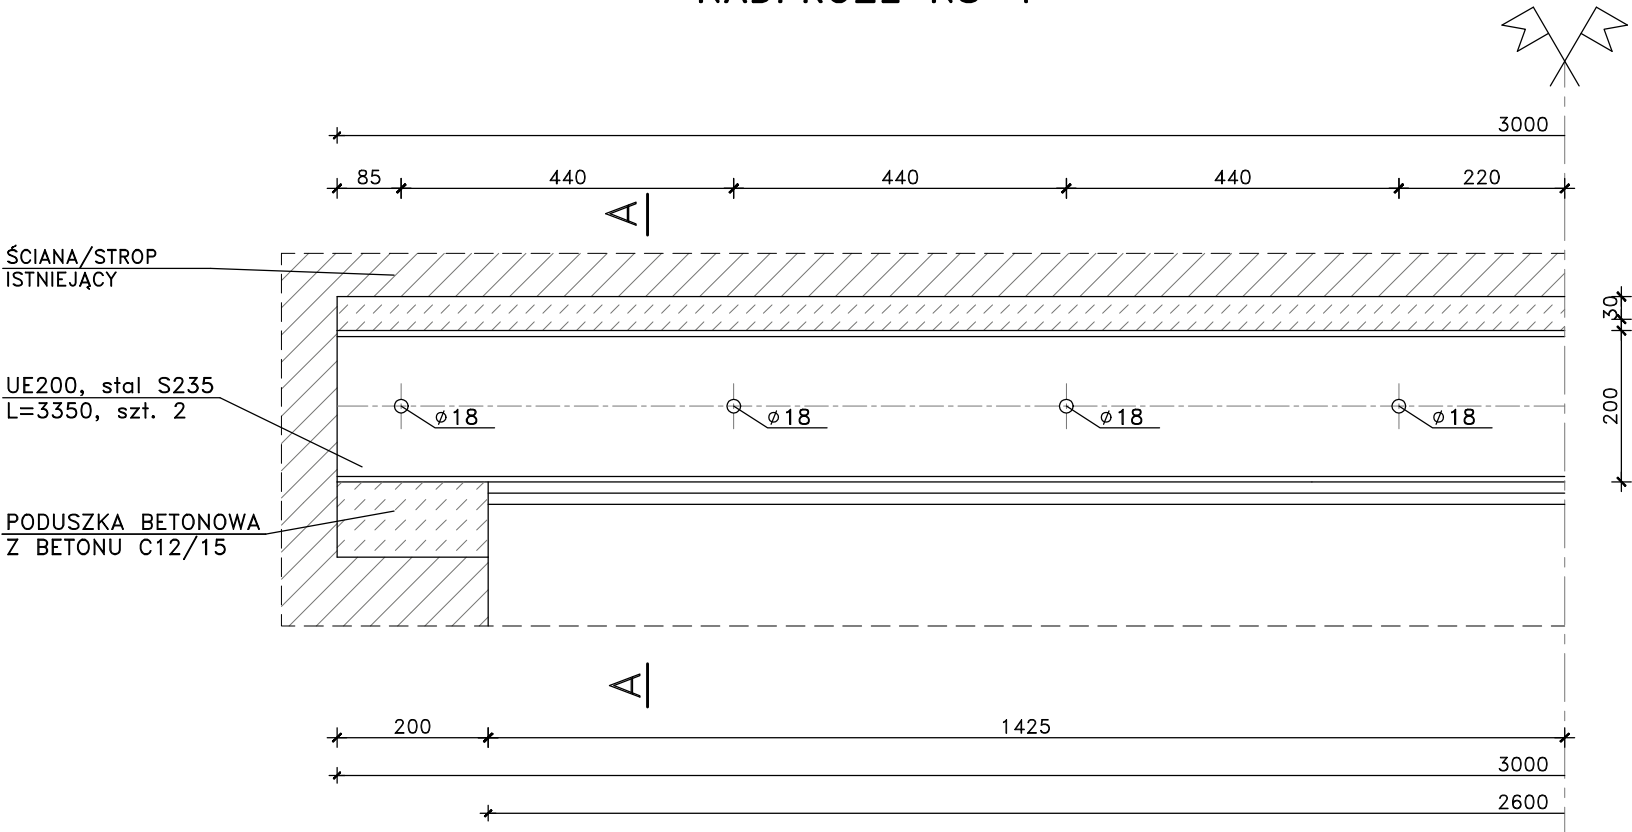

PRZĘKRÓJ A-A
1:10

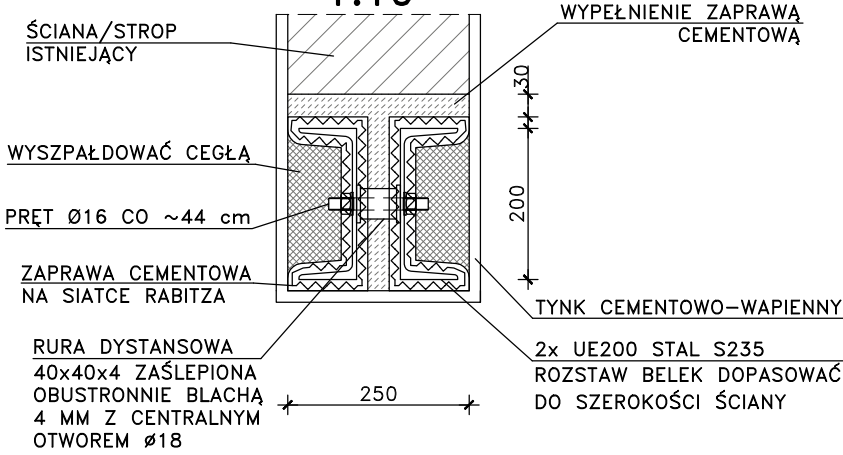

- UWAGI:
- PRZED PRZYSTAPIENIEM DO WYKONANIA ROBÓT BUDOWLANYCH NALEŻY SPRAWDZIĆ WYMIARY W NATURZE.
 - ELEMENTY STALOWE NALEŻY PRZED WBUDOWANIEM ZABEZPIECZYĆ ANTYKOROZYJNIE POPRZECZ DWUKROTNE POMALOWANIE FARBA PODKŁADOWA.

STAL: /S235/

	JEDNOSTKA PROJEKTOWA:		
	TADPROJEKT USŁUGI INŻYNIERSKIE TADEUSZ PIŁUK 16-010 WASILKÓW, JUROWCE ul. WIĄZOWA 6 email: biuro@tadprojekt.pl tel: 508 582 896		
STADIUM PROJEKTU:	PROJEKT TECHNICZNY		
OBIEKT:	PRZEBUDOWA BUDYNKU GARAŻOWEGO POŁOŻONEGO W BIAŁYMSTOKU PRZY UL. J. KILIŃSKIEGO 14. DZ. NR 1463, OBRĘB 0011 ŚRÓDMIEŚCIE	DATA:	14.04.2026r.
		RYS.: 2	
TYTUŁ RYSUNKU:	NADPROŻE STALOWE NS-1	SKALA:	1:10
ZESPÓŁ PROJEKTOWY:	KONSTRUKTOR:	NR UPRAWNIENI:	PODPIS:
	mgr inż. Tadeusz Piłuk inż. Daniel Wyszzyński	PdL/0072/PWOK/08	