


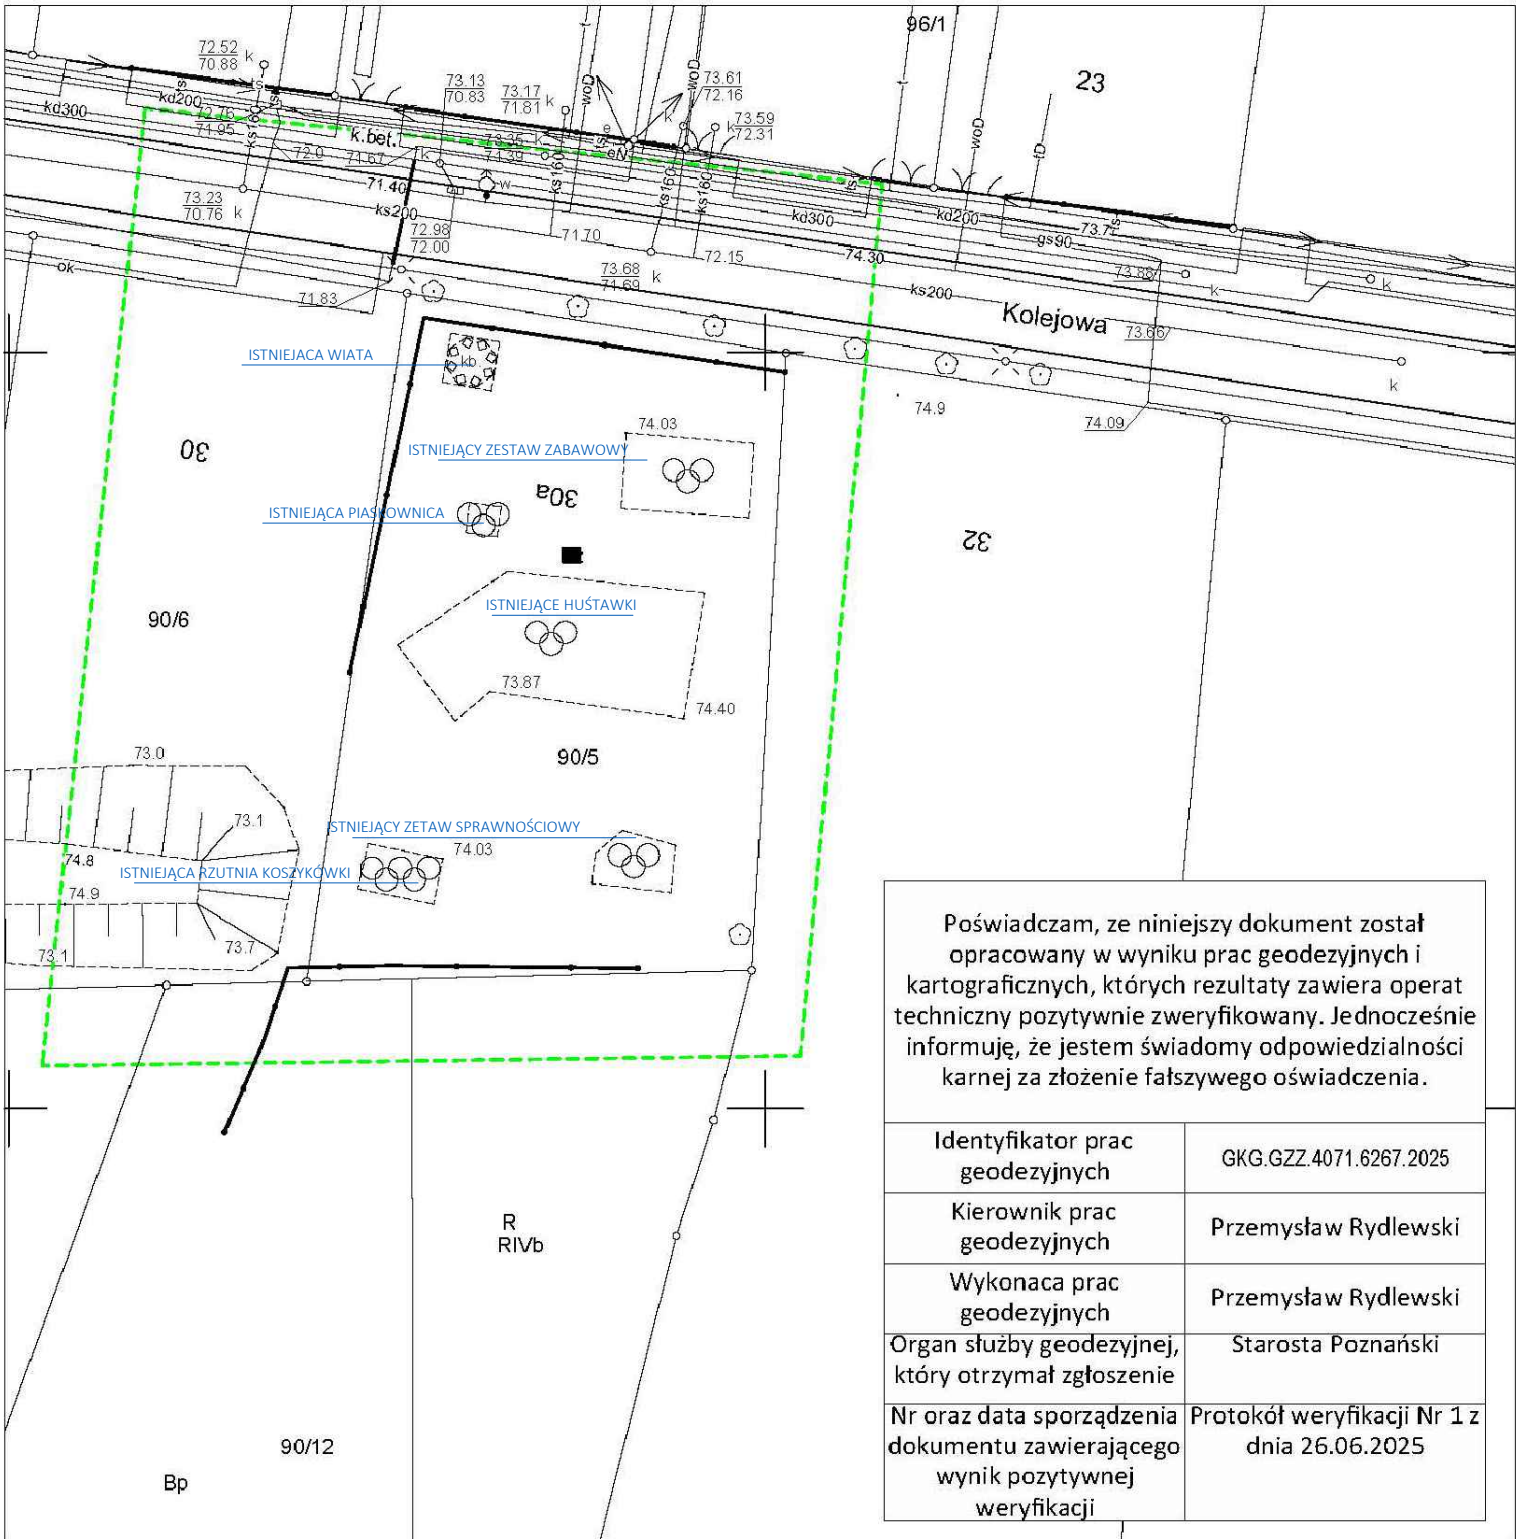

MAPA DO CELÓW PROJEKTOWYCH
skala 1 : 500

Sporządził:

1. Układ współrzędnych: układ 2000
2. Układ wysokości: poziom odniesienia PL-EVRF2007-NH

Województwo: wielkopolskie
Powiat: poznański
Jedn. ewiden. : 302104_2 - Gmina Czerwonak
Obręb: 302104_2.0012 - Miękowo
Arkusz: 3
Działka: 90/5

RYDLEWSKI
Przemysław Rydlewski
62-028 Koziegłowy, os. Leśne 158/118
NIP 777-228-91-80, Regon 300128932

Przemysław Rydlewski
GEODETA UPRAWNIONY
Nr opr. 21830
Os. Leśne 158/118, Koziegłowy
tel. 607-994-595

Oznaczenie i informacje o służebnościach gruntowych mających wpływ na zagospodarowanie gruntów, zlokalizowanych w granicach inwestycji	nie ustalono
Oznaczenie i symbol konturu użytku gruntowego, który nie jest ujawniony w bazie danych ewidencji gruntów i budynków	brak

Nie wyklucza się istnienia w terenie innych nie wykazanych na niniejszej mapie urządzeń podziemnych, które nie były zgłoszone do inwentaryzacji, lub o których brak jest informacji w instytucjach branżowych.

Kolorem czerwonym zaznaczono punkty osnowy geodezyjnej, które podlegają ochronie. Zgodnie z art. 48 pkt 3 ustawy z dnia 17 maja 1989 r. Prawo geodezyjne i kartograficzne (Dz.U. z 2010 r., Nr 193, poz. 1287 ze zm.), kto (...) niszczy, uszkadza i przemieszcza znaki geodezyjne (...) podlega karze grzywny

Mapa aktualna na dzień 11.06.2025.
Zakres aktualizacji

ZADANIE PROJEKTOWE					
REMONT PLACU ZABAW					
NAZWA I ADRES OBIEKTU BUDOWLANEGO		JEDN. EWID. CZERWONAK, OBRĘB MIĘKOWO, ARK. 1, DZ.NR 90/5			
JEDNOSTKA PROJEKTOWA					WYDANIE
PROJEKTOWAŁ					DATA I PODPIS
arch. Piotr Staszewski UPR. NR 40/WPOKK/2015, UPRAWNIENIA BUDOWLANE W SPECJALNOŚCI ARCHITEKTONICZNEJ DO PROJEKTOWANIA I KIEROWANIA ROBOTAMI BUDOWLANymi BEZ OGRANICZEŃ					30.04.2026
TREŚĆ RYSUNKU					
ZAGOSPODAROWANIE TERENU-STAN ISTNIEJĄCY					
RYSUNEK NR					
INW01					
BRANŻA	STADIUM	INDEX	DATA	SKALA	
architektura	PZT	-	30.04.2026	1:500	