


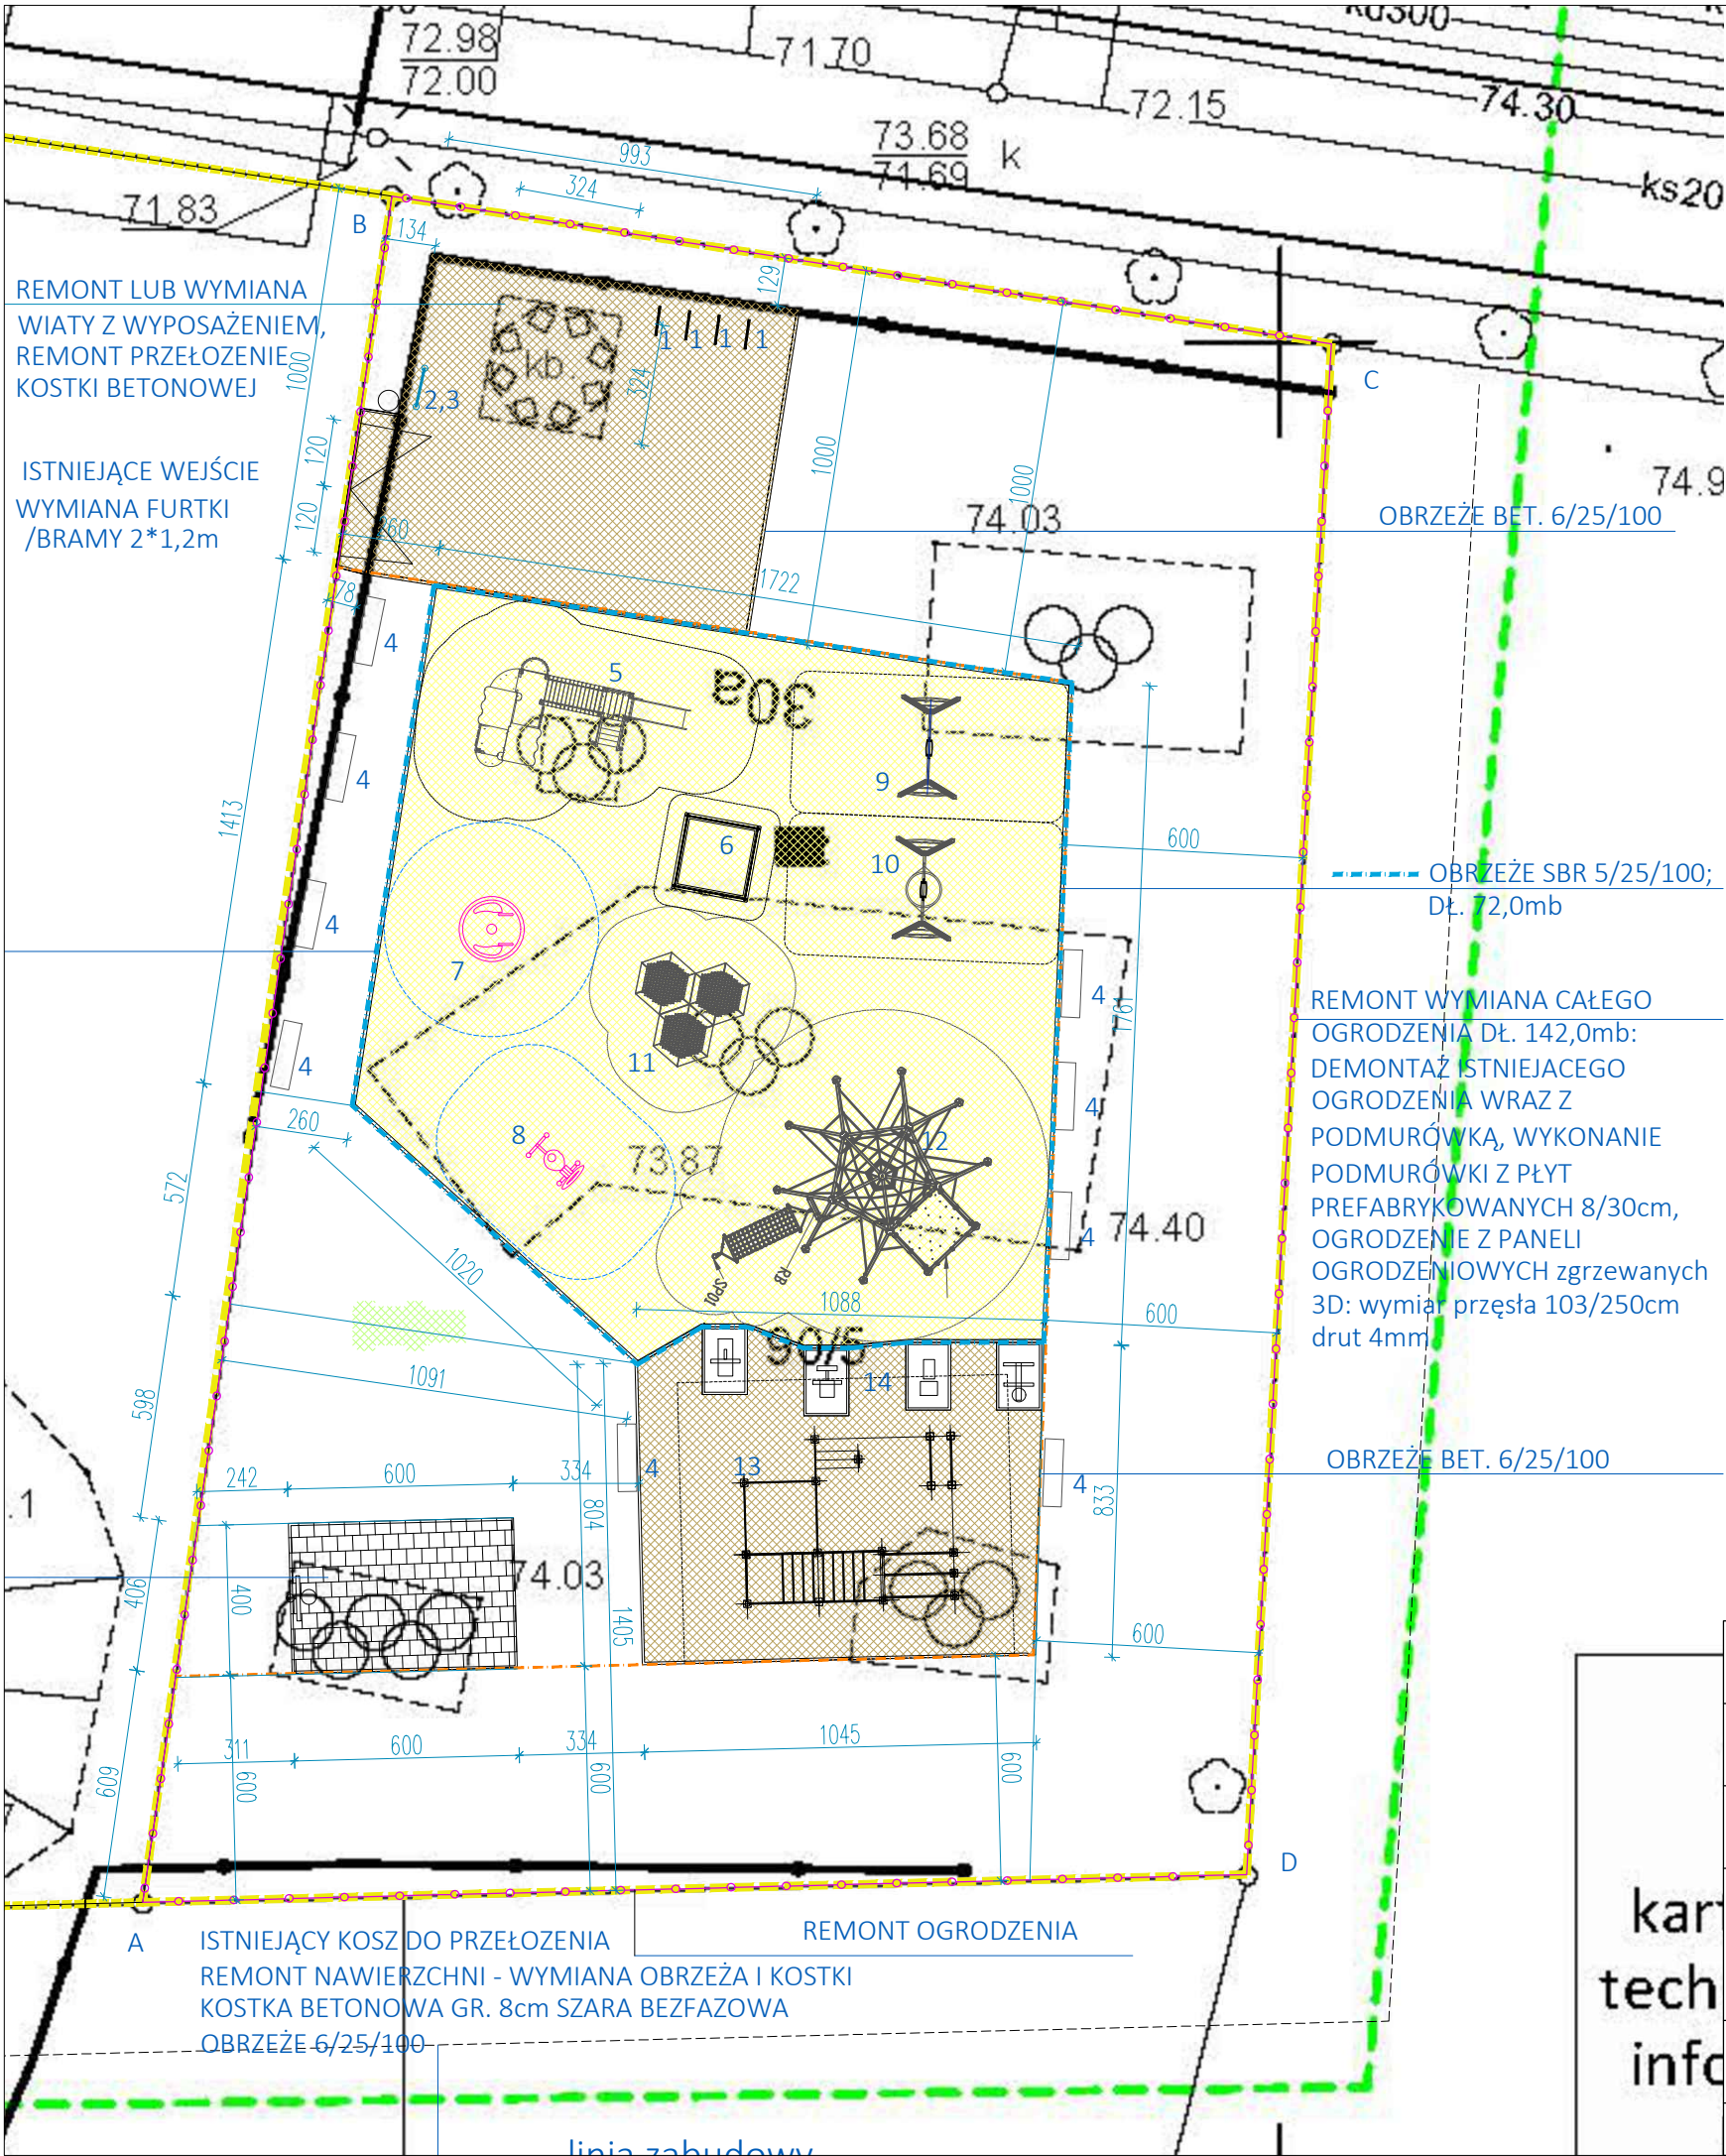

- LEGENDA**
- TEREN PLACU ZABAW
 - GRANICA DZIAŁEK: DZ. NR 90/5, 90/6
 - A,B,C,D - DZIAŁKA 90/5 NA KTÓREJ ZLOKALIZOWANA JEST INWESTYCJA
 - OGRODZENIE REMONT
 - 1. STOJAK NA ROWERY
 - 2. TABLICA INFORMACYJNA
 - 3. KOSZ NA ŚMIECI
 - 4. ŁAWKA
 - 5. ZESTAW ZABAWOWY DOMEK - ZJEŻDZALNIA
 - 6. PIASKOWNICA
 - 7. KARUZELA
 - 8. BUJAK
 - 9. HUŚTAWKA KLASYCZNA 01
 - 10. HUŚTAWKA BOCIANIE GNIAZDO 02
 - 11. TRAMPOLINY
 - 12. LINARIUM - ZESTAW
 - 13. ZESTAW WORKOUT
 - 14. ELEMENTY SIŁOWNI ZEWNĘTRZNEJ 4 SZT.

- TEREN REKREACYJNY - NAWIERZCHNIA NATURALNA
NAWIERZCHNIA TRAWIASTA: mieszanka traw - 80% kostrzewa
trzciniowa, 20% wiechlina łąkowa, norma wysiewu - 30 g/m²;
- STREFA UPADKU WOKÓŁ URZĄDZEŃ ZABAWOWYCH - NAWIERZCHNIA
NATURALNA MINERALNA Z PIASKU DROBNEGO FR. 0,5-1,0mm; GRUBOŚĆ
WARSTWY 20-30cm - DOSTOSOWANA DO WYMOGÓW ZABAWKI /
URZĄDZENIA, OBRZEŻE OPORNIK SBR 5*25*100
- NAWIERZCHNIA UTWARDZONA PIESZĄ, NAWIERZCHNIA MINERALNA
TYPU HANSEGRAND - PRZEPUSZCZALNA, KOLOR JASNY SZARY
OBRZEŻE OPORNIK OGRODOWY 6X25X100

.84,0 RZĘDNE TERENU

ZESTAWIENIE DLA DZ. NR 90/5 ozn. A,B,C,B na PZT01

POWIERZCHNIA TERENU INWESTYCJI DZ. NR 90/5	1175,00m ²
POWIERZCHNIA BIOLOGICZNIE CZYNNĄ 53,3%	627,00m ²
POWIERZCHNIA UTWARDZONA MINERALNA	212,00m ²
POWIERZCHNIA UTWARDZONA PIASZCZYSTA – STREFY UPADKU	336,00m ²

ZESTAWIENIE DLA DZIAŁEK: 90/5 i 90/6

POWIERZCHNIA DZIAŁEK NR 90/5 + 90/6	2380,00m ²
POWIERZCHNIA BIOLOGICZNIE CZYNNĄ 77%	1832,00m ²
POWIERZCHNIA UTWARDZONA MINERALNA	212,00m ²
POWIERZCHNIA UTWARDZONA PIASZCZYSTA – STREFY UPADKU	336,00m ²

ZADANIE PROJEKTOWE		REMONT I PRZEBUDOWA PLACU ZABAW			
NAZWA I ADRES OBIEKTU BUDOWLANEGO		JEDN. EWID. CZERWONAK, OBRĘB MIĘKOWO, ARK. 1, DZ.NR 90/5, 90/6			
JEDNOSTKA PROJEKTOWA				WYDANIE	
PROJEKTOWAŁ				DATA I PODPIS	
arch. Piotr Staszewski UPR. NR 40/WPOKK/2015, UPRAWNIENIA BUDOWLANE W SPECJALNOŚCI ARCHITEKTONICZNEJ DO PROJEKTOWANIA I KIEROWANIA ROBOTAMI BUDOWLANYMI BEZ OGRANICZEŃ				30.04.2026	
TREŚĆ RYSUNKU				RYSUNEK NR	
PROJEKT ZAGOSPODAROWANIA TERENU-WYMIAROWANIE				PZT02	
BRANŻA	STADIUM	INDEX	DATA	SKALA	
architektura	PZT/PW		-	30.04.2026	1:200