


MAPA ZASADNICZA
SKALA 1:500

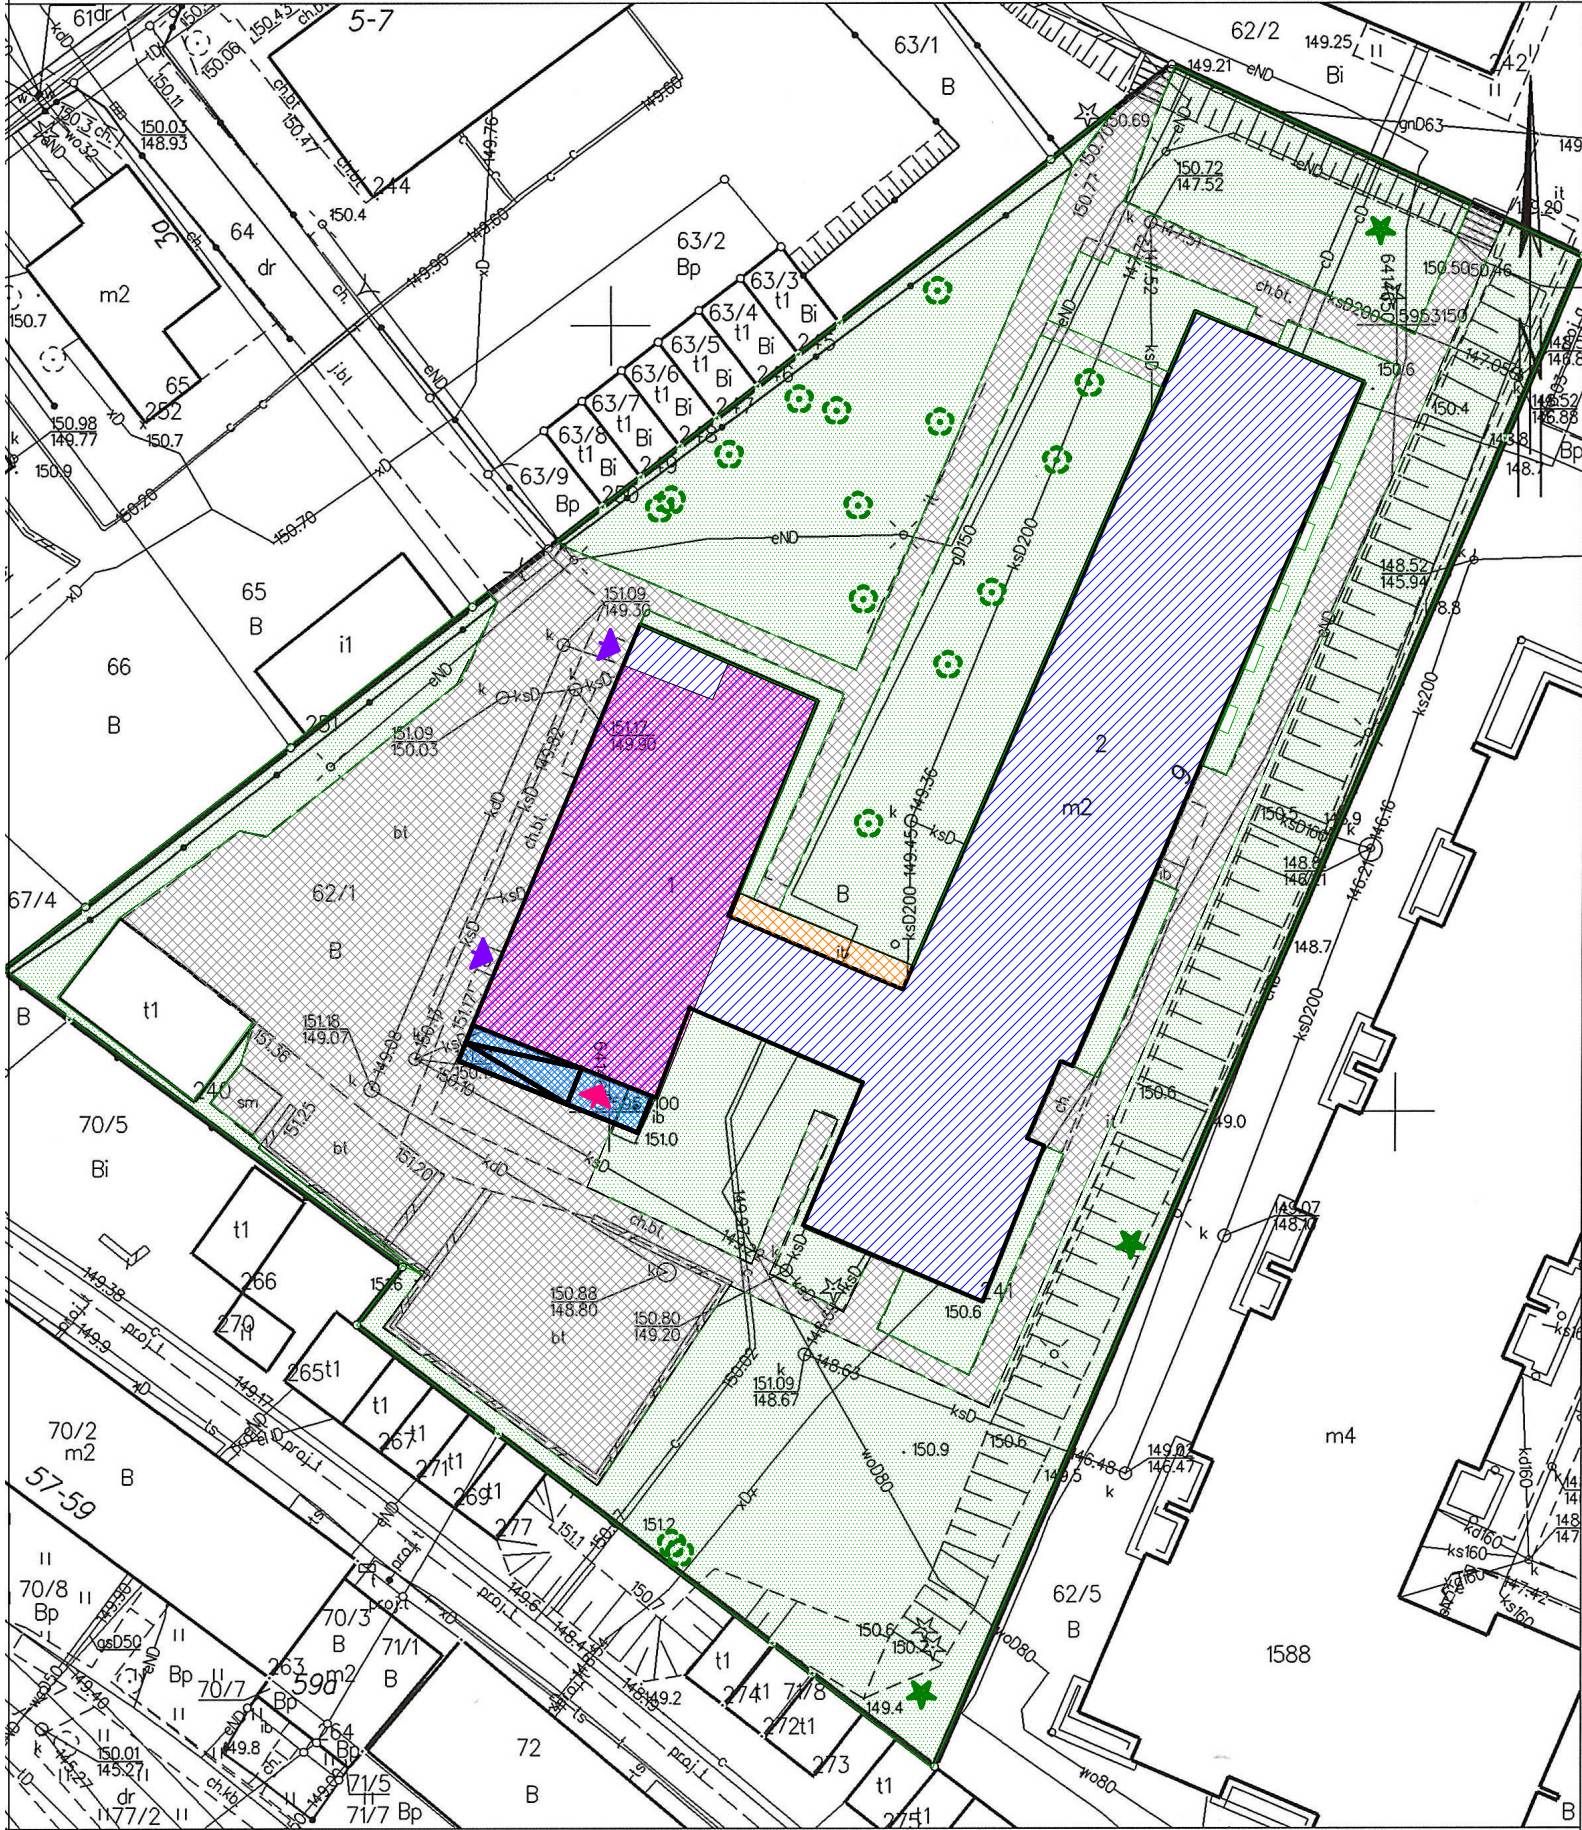

LEGENDA

- BUDYNKI ISTNIEJĄCE
- ISTN. BUDYNEK
- CZĘŚĆ ISTN. BUDYNKU - PRZEDMIOT OPRACOWANIA
- ISTN. WEJŚCIA DO BUDYNKU OBJĘTEGO ZAKRESEM OPRACOWANIA
- PROJ. WEJŚCIA DO BUDYNKU OBJĘTEGO ZAKRESEM OPRACOWANIA
- GRANICA DZIAŁKI
- ISTN. SCHODY, TARASY
- ISTN. UTWARDZENIE
- ISTN. ZIELEŃ
- ISTN. DRZEWA
- PROJ. UTWARDZENIE TERENU Z ZANIŻENIEM

UWAGA:
OSTATECZNY WYBÓR MATERIAŁÓW STANOWIĄCYCH O WYGLĄDZIE OBIEKTÓW
NA ZEWNĄTRZ I WEWNĄTRZ NA PODSTAWIE KART KATALOGOWYCH
LUB PRÓBEK RZECZYWISTYCH MATERIAŁÓW
UZGODNIONYCH I AKCEPTOWANYCH PRZEZ INWESTORA
LUB UPRAWNIONEGO PRZEDSTAWICIELA
ORAZ PROJEKTANTA SPRAWUJĄCEGO NADZÓR AUTORSKI.

JEDNOSTKA PROJEKTOWA			
BIURO PROJEKTÓW I OBSŁUGI INWESTYCJI PIOTR SYNOWIEC ul.WARCISŁAWA IV 14a, 78-400 SZCZECINEK			
Projektował	mgr inż. P. Synowiec UAN/N/7210/971/88		TYTUŁ RYSUNKU PLAN SYTUACJNY
Opracowała	mgr inż. arch. K. Markanicz		
TEMAT:	PROGRAM FUNKCJONALNO - UŻYTKOWY REMONT I ADAPTACJA POMIESZCZEŃ W BUDYNKU ZON NA MIEJSCE MAGAZYNOWANIA ZASOBÓW RAMACH PROGRAMU OCHRONY LUDNOŚCI I OBRONY CYWILNEJ		SKALA: 1:500
ADRES:	OBRĘB 0020 MIASTO SZCZECINE, DZ. NR 62/1 UL. ALTYLERYJSKA, 78-400 SZCZECINEK		DATA: XII 2025
INWESTOR:	POWIAT SZCZECINECKI UL. WARCISŁAWA IV 16, 78-400 SZCZECINEK		BRANŻA: PFU
			NR RYS: PS 1