Województwo: śląskie
Powiat: m. Gliwice
Jednostka ewidencyjna: 246601_1, Gliwice
Obręb: 0038, Nowe Miasto

SKALA 1:500

Układ odniesienia: PL-ETRF89, układ wsp. płaskich: PL-PL-2000 strefa 6, układ wys.: PL-EVRF2007-NH

Sekcje mapy: 6.130.26.10.1.3; 6.130.26.10.1.1

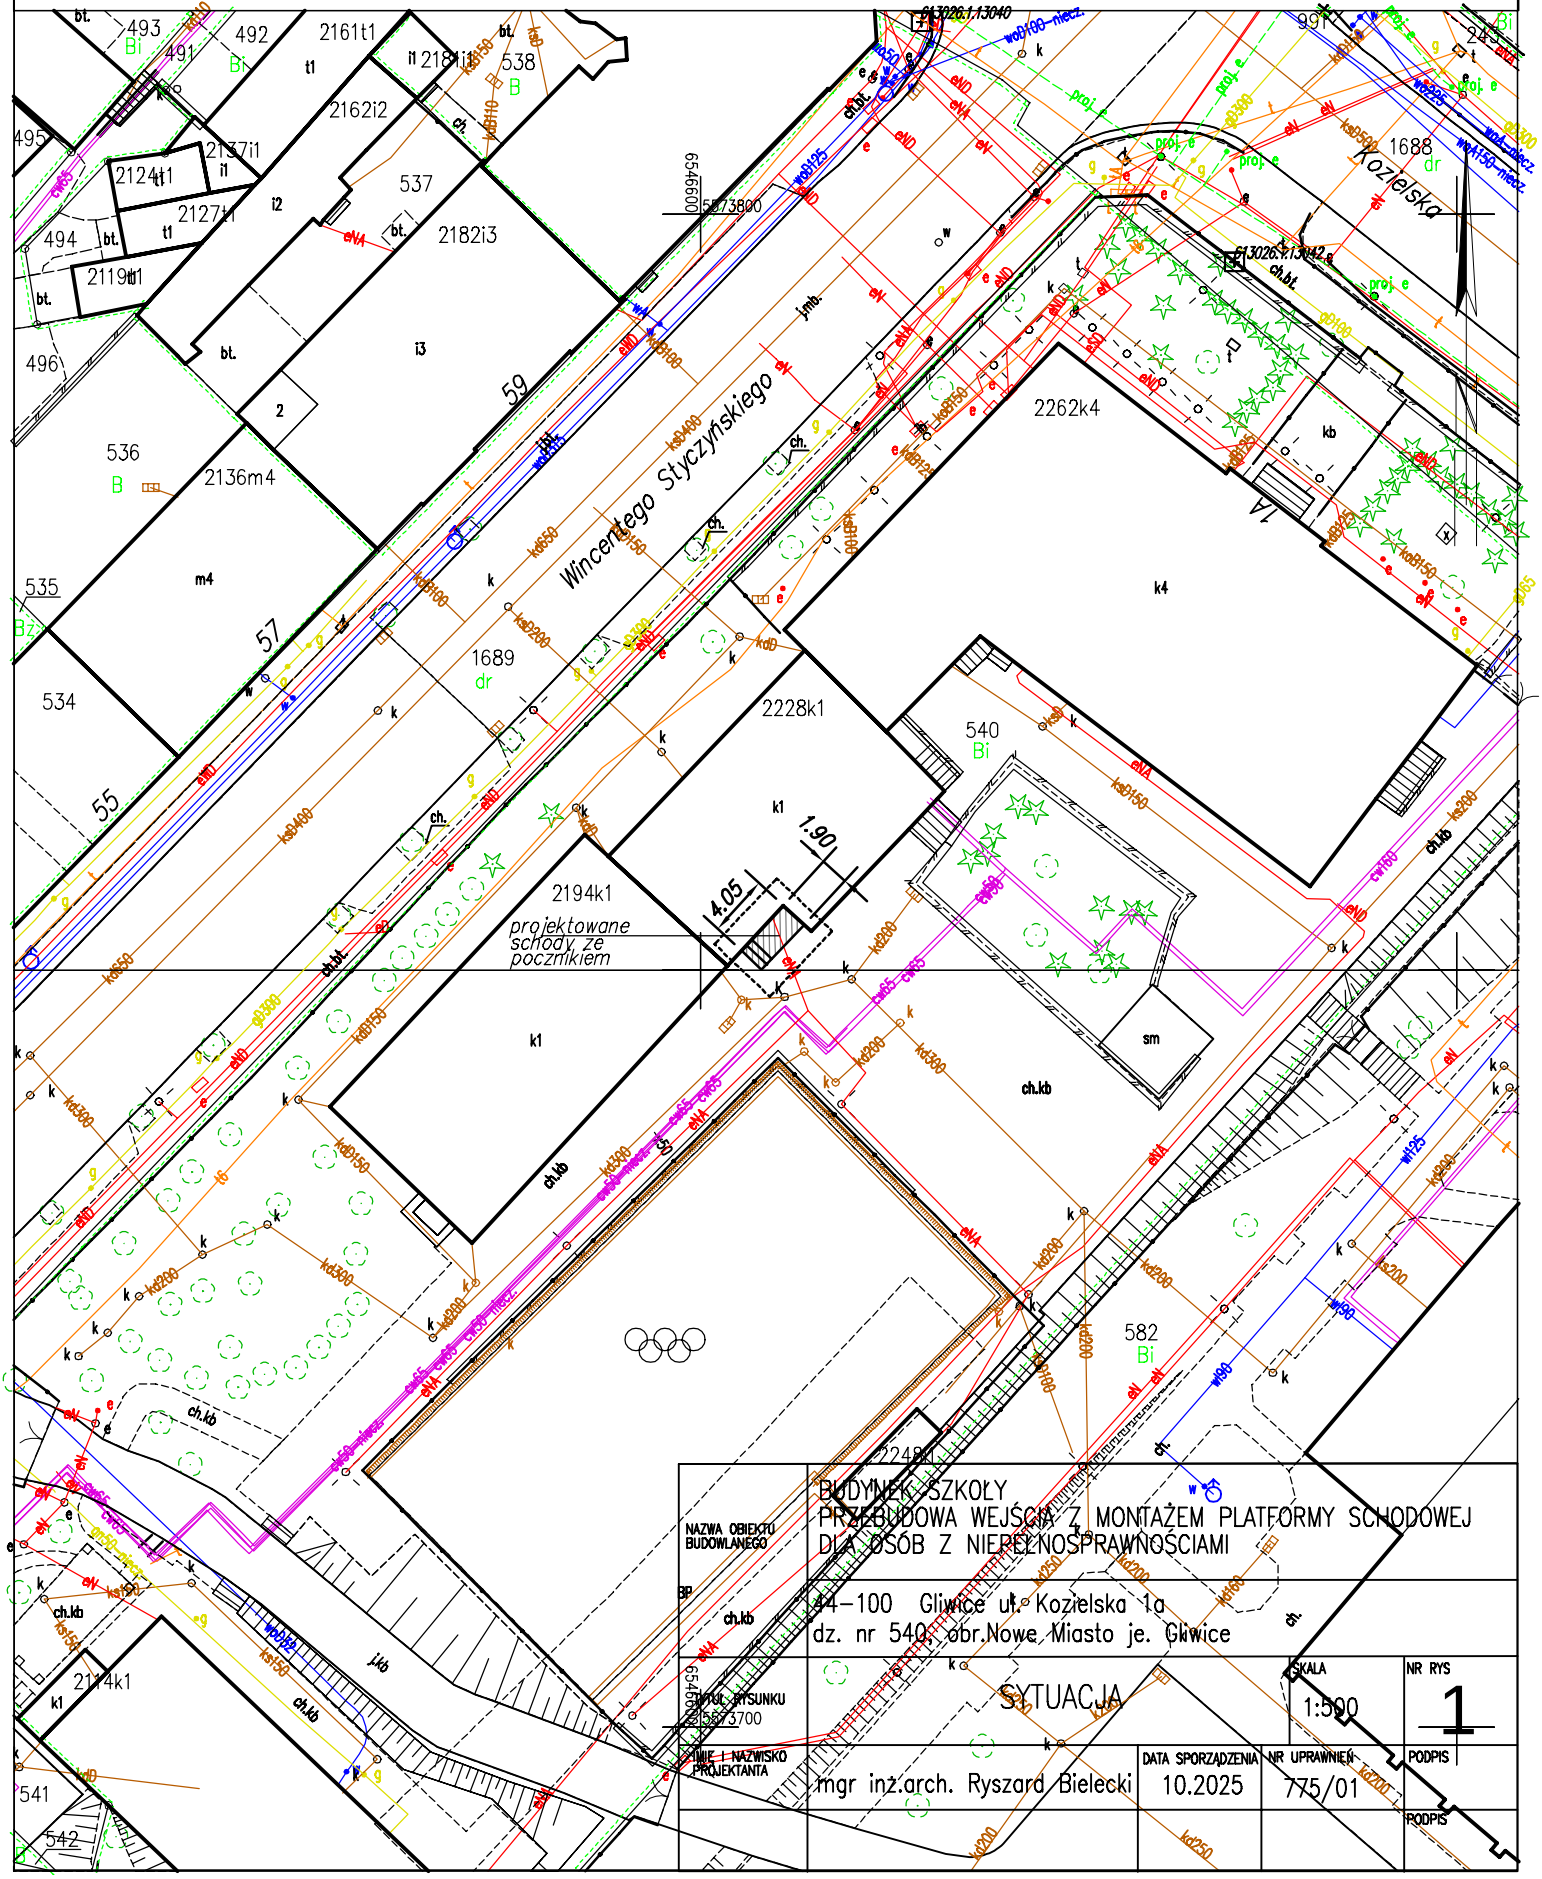

NAZWA OBIEKTU BUDOWLANEGO	BUDYNEK SZKOŁY PRZEBUDOWA WEJŚCIA Z MONTAŻEM PLATFORMY SCHODOWEJ DLA OSÓB Z NIEPEŁNOSPRAWNOŚCIAMI			
BP	44-100 Gliwice ul. Kozielska 1a dz. nr 540, obr.Nowe Miasto je. Gliwice			
TYTUŁ RYSUNKU	SYTUACJA		SKALA 1:500	NR RYS 1
IMIĘ I NAZWISKO PROJEKTANTA	mgr inż.arch. Ryszard Bielecki	DATA SPORZĄDZENIA 10.2025	NR UPRAWNIEŃ 775/01	PODPIS
				PODPIS