


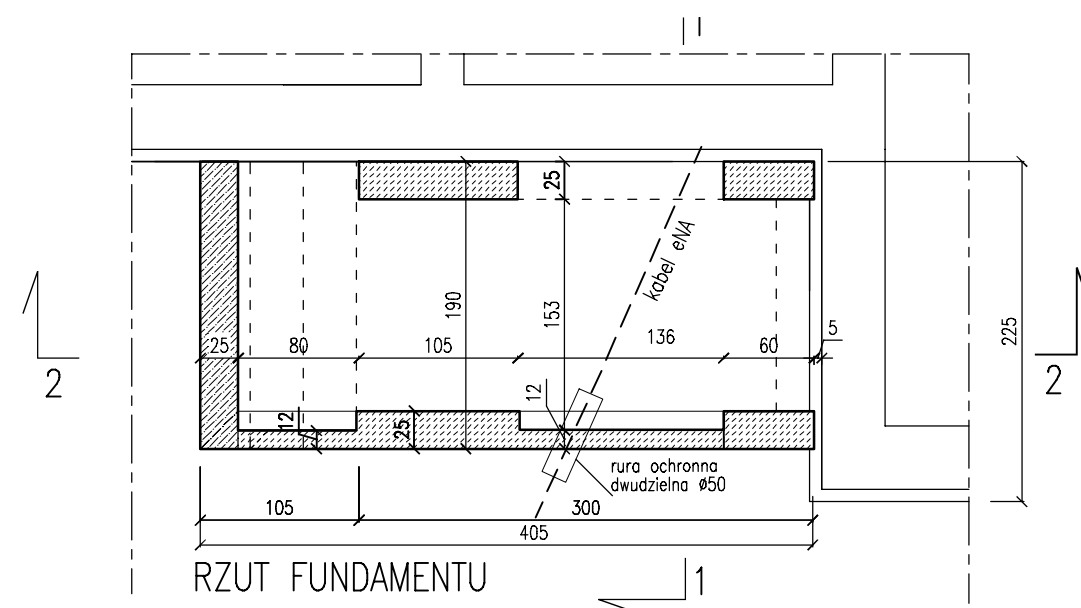

izolacja pionowa fundamentów
przeciwwilgociowa
masa asfaltowa
np. Dysperbit

PROJEKT TECHNICZNY		Rev1_25.10.25	
NAZWA OBIEKTU BUDOWLANEGO	BUDYNEK SZKOŁY PRZEBUDOWA WEJŚCIA Z MONTAŻEM PLATFORMY SCHODOWEJ DLA OSÓB Z NIEPEŁNOSPRAWNOŚCIAMI		
	44-100 Gliwice ul. Kozielska 1a dz. nr 540, obr.Nowe Miasto je. Gliwice		
TYTUŁ RYSUNKU	RZUT, RZUT FUNDAMENTU, PRZEKRÓJ	SKALA 1:50	NR RYS 1A
IMIE I NAZWISKO PROJEKTANTA	mgr inż.arch. Ryszard Bielecki	DATA SPORZĄDZENIA 10.2025	NR UPRAWNIENI 775/01
			PODPIS