


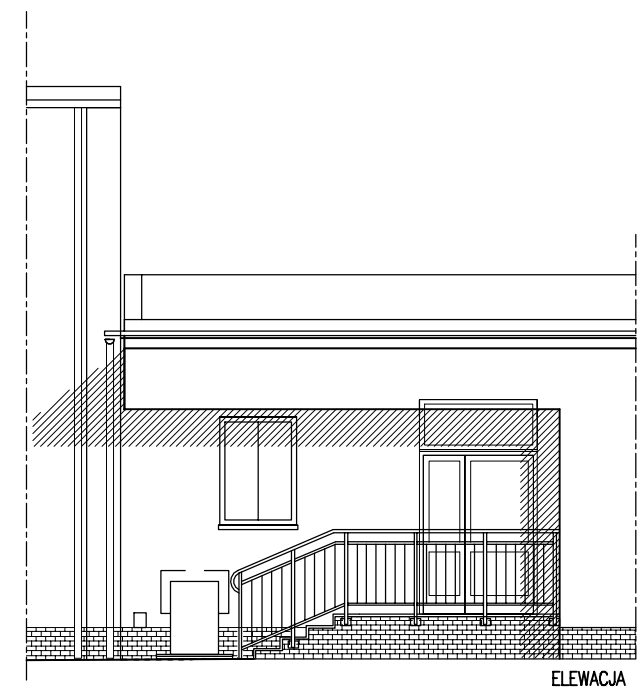

ELEWACJA

Rev1_25.10.25

NAZWA OBIEKTU BUDOWANEGO	BUDYNEK SZKOŁY PRZEBUDOWA WEJŚCIA Z MONTAŻEM PLATFORMY SCHODOWEJ DLA OSÓB Z NIEPEŁNOSPRAWNOŚCIAMI			
	44-100 Gliwice ul. Kozielska 1a dz. nr 540, obr.Nowe Miasto je. Gliwice			
TYTUŁ RYSUNKU	PRZEKRÓJ, ELEWACJA		SKALA 1:50/100	NR RYS 2A
IMIE I NAZWISKO PROJEKTANTA	mgr inż.arch. Ryszard Bielecki	DATA SPORZĄDZENIA 10.2025	NR UPRAWNIEN 775/01	PODPIS
				PODPIS