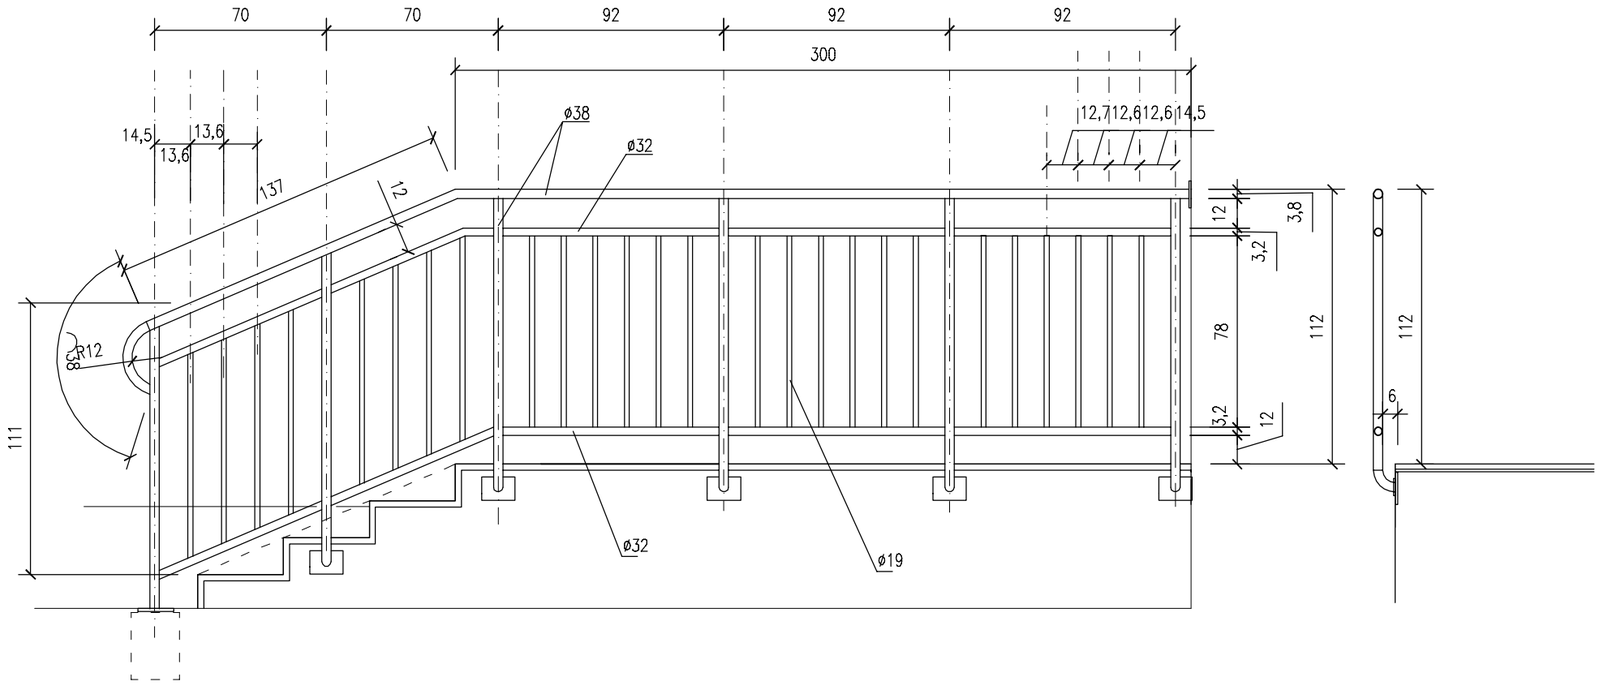

rury stalowe, ocynkowane, malowane proszkowo
kolor RAL 8019

ø38	12,5mb
ø32	8,6mb
ø19	21mb
blacha 10	0,01m2

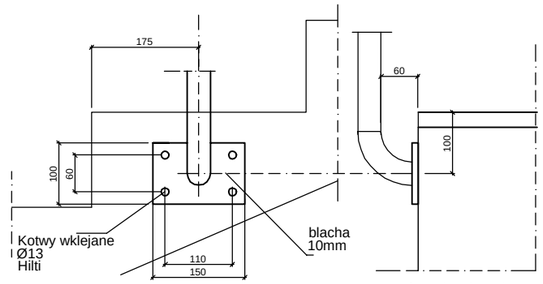

mocowanie balustrady B1

STOLARKA ALUMINIUM		
	D1 DRZWI ZEWNĘTRZNE Z NAŚWIETLEM	D2 DRZWI WEWNĘTRZNE Z NAŚWIETLEM
SCHEMAT	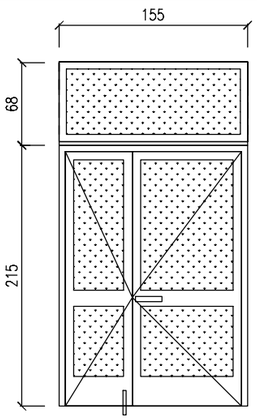	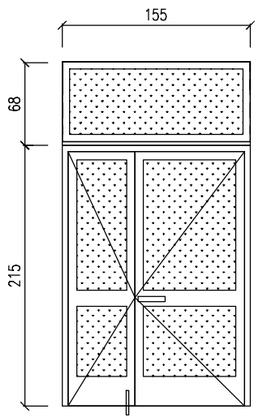
SZTUK	1	1
	PRAWE	PRAWE
	U(max) 1.3W/m2xK	
KOLOR	RAL 8019	RAL 7035

SKRZYDŁO NIEBLOKOWANE SZEROKOŚĆ PRZEJŚCIA 100X200
SKRZYDŁO BLOKOWANE WYNIKOWE
ŁĄCZNA SZEROKOŚĆ PRZEJŚCIA MIN. 120X200

PROJEKT TECHNICZNY Rev1_25.10.25

PROJEKT TECHNICZNY				
NAZWA OBIEKTU BUDOWLANEGO	BUDYNEK SZKOŁY PRZEBUDOWA WEJŚCIA Z MONTAŻEM PLATFORMY SCHODOWEJ DLA OSÓB Z NIEPEŁNOSPRAWNOŚCIAMI			
	44-100 Gliwice ul. Kozielska 1a dz. nr 540, obr.Nowe Miasto je. Gliwice			
TYTUŁ RYSUNKU	BALUSTRADA ZEWNĘTRZNA MOCOWANIE BALUSTRADY ZESTAW. DRZWI	SKALA 1:25	NR RYS 3A	
IMIĘ I NAZWISKO PROJEKTANTA	mgr inż.arch. Ryszard Bielecki	DATA SPORZĄDZENIA 10.2025	NR UPRAWNIEŃ 775/01	PODPIS
				PODPIS