


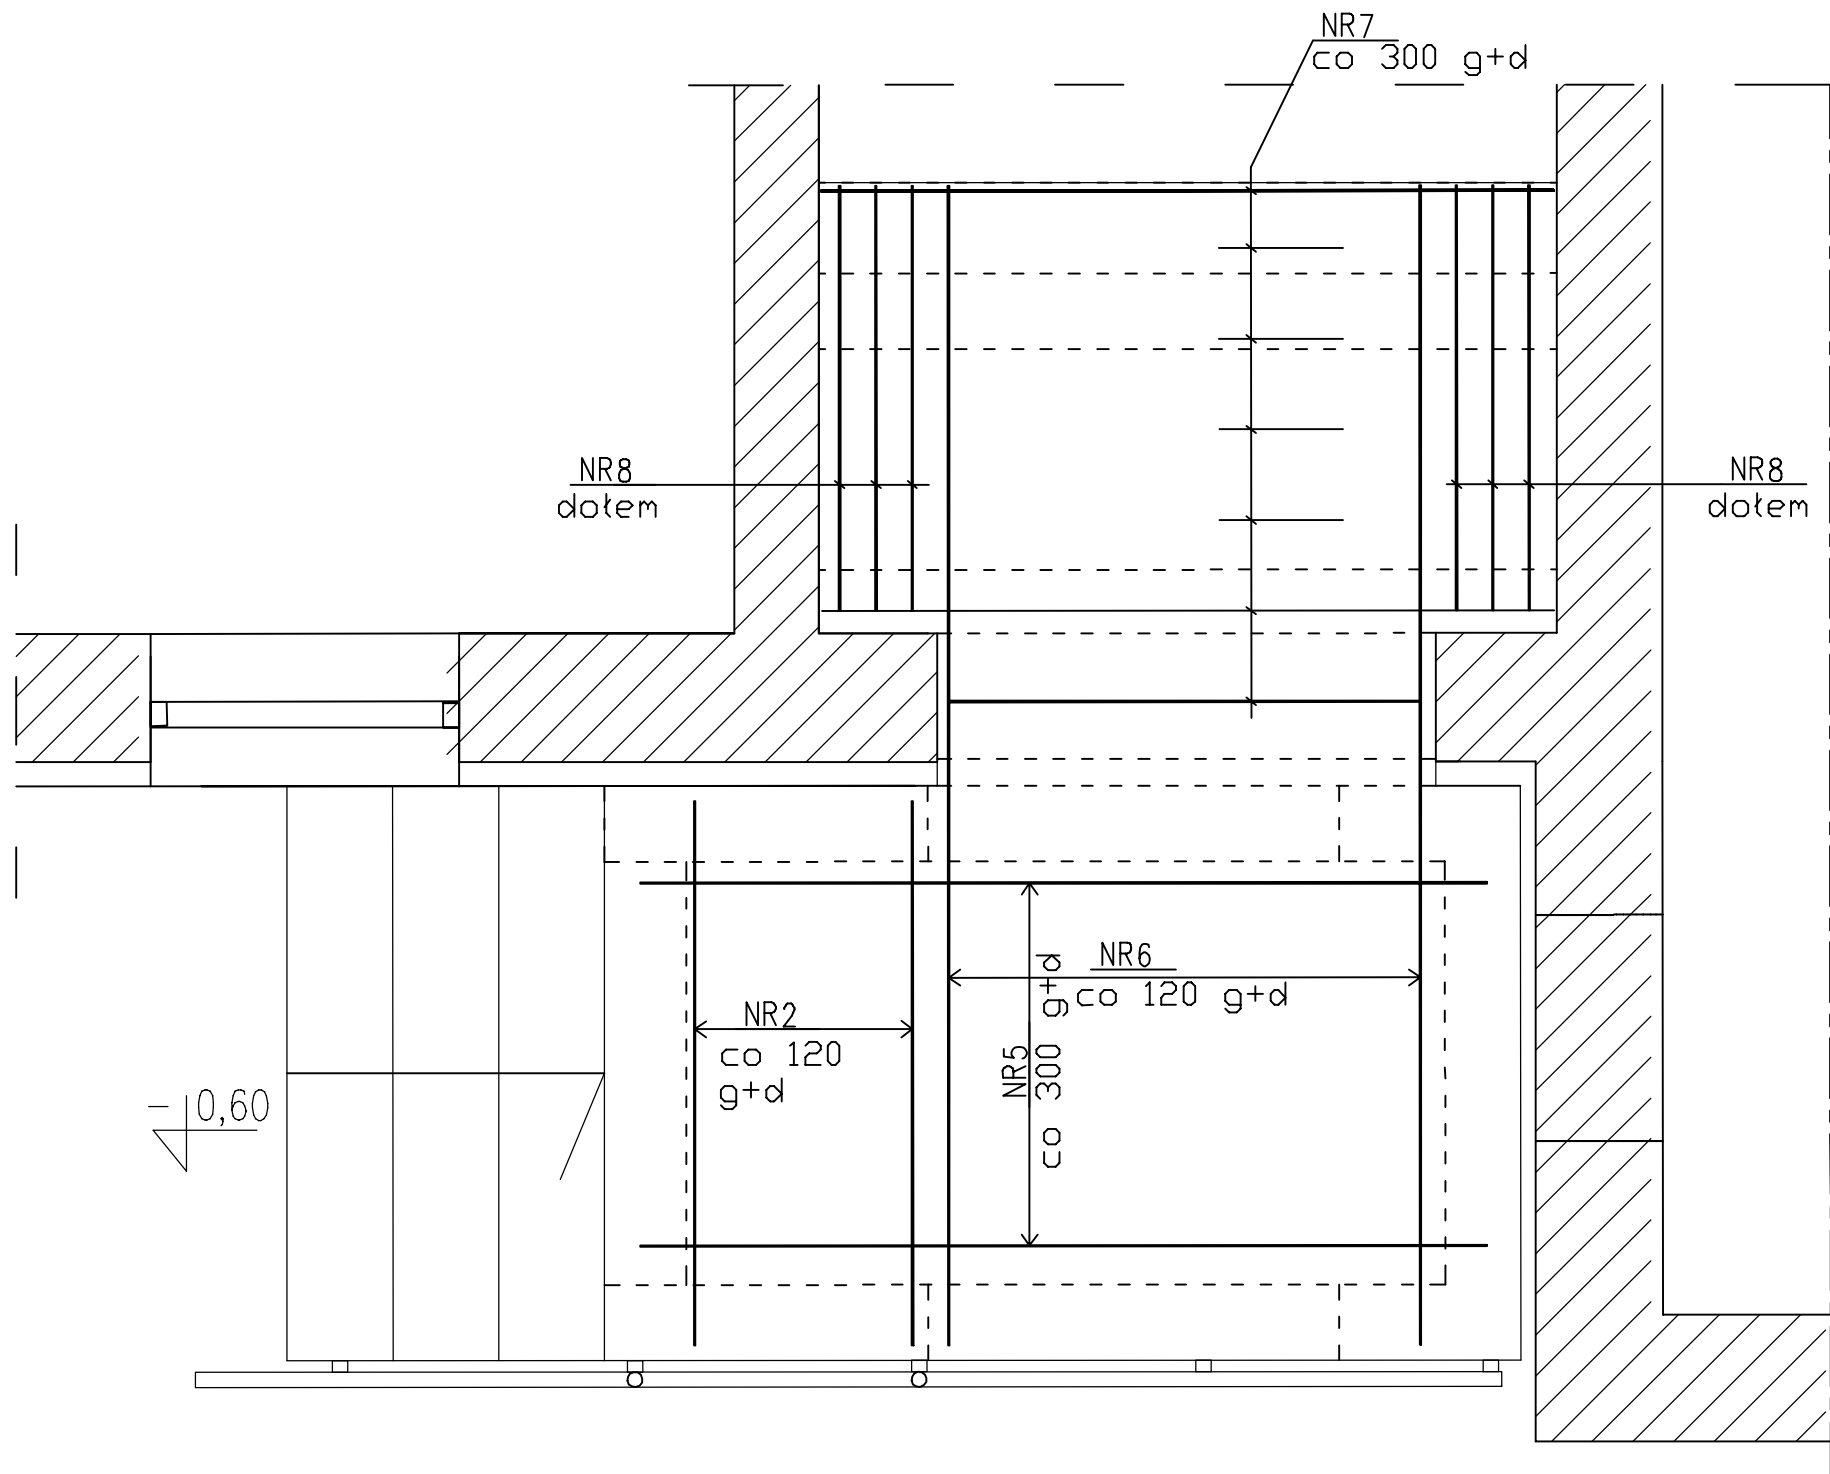

Beton C20/25
Stal A-III, A-0

PROJEKT TECHNICZNY Rev1_25.10.25

NAZWA OBIEKTU BUDOWLANEGO	BUDYNEK SZKOŁY PRZEBUDOWA WEJŚCIA Z MONTAŻEM PLATFORMY SCHODOWEJ DLA OSÓB Z NIEPEŁNOSPRAWNOŚCIAMI			
	44-100 Gliwice ul. Kozielska 1a dz. nr 540, obr.Nowe Miasto je. Gliwice			
TYTUŁ RYSUNKU	KONSTRUKCJA		SKALA 1:25	NR RYS 5K
IMIE I NAZWISKO PROJEKTANTA	mgr inż. Oskar Goldmann	DATA SPORZĄDZENIA 10.2025	NR UPRAWNIEN 972/94	PODPIS
				PODPIS