


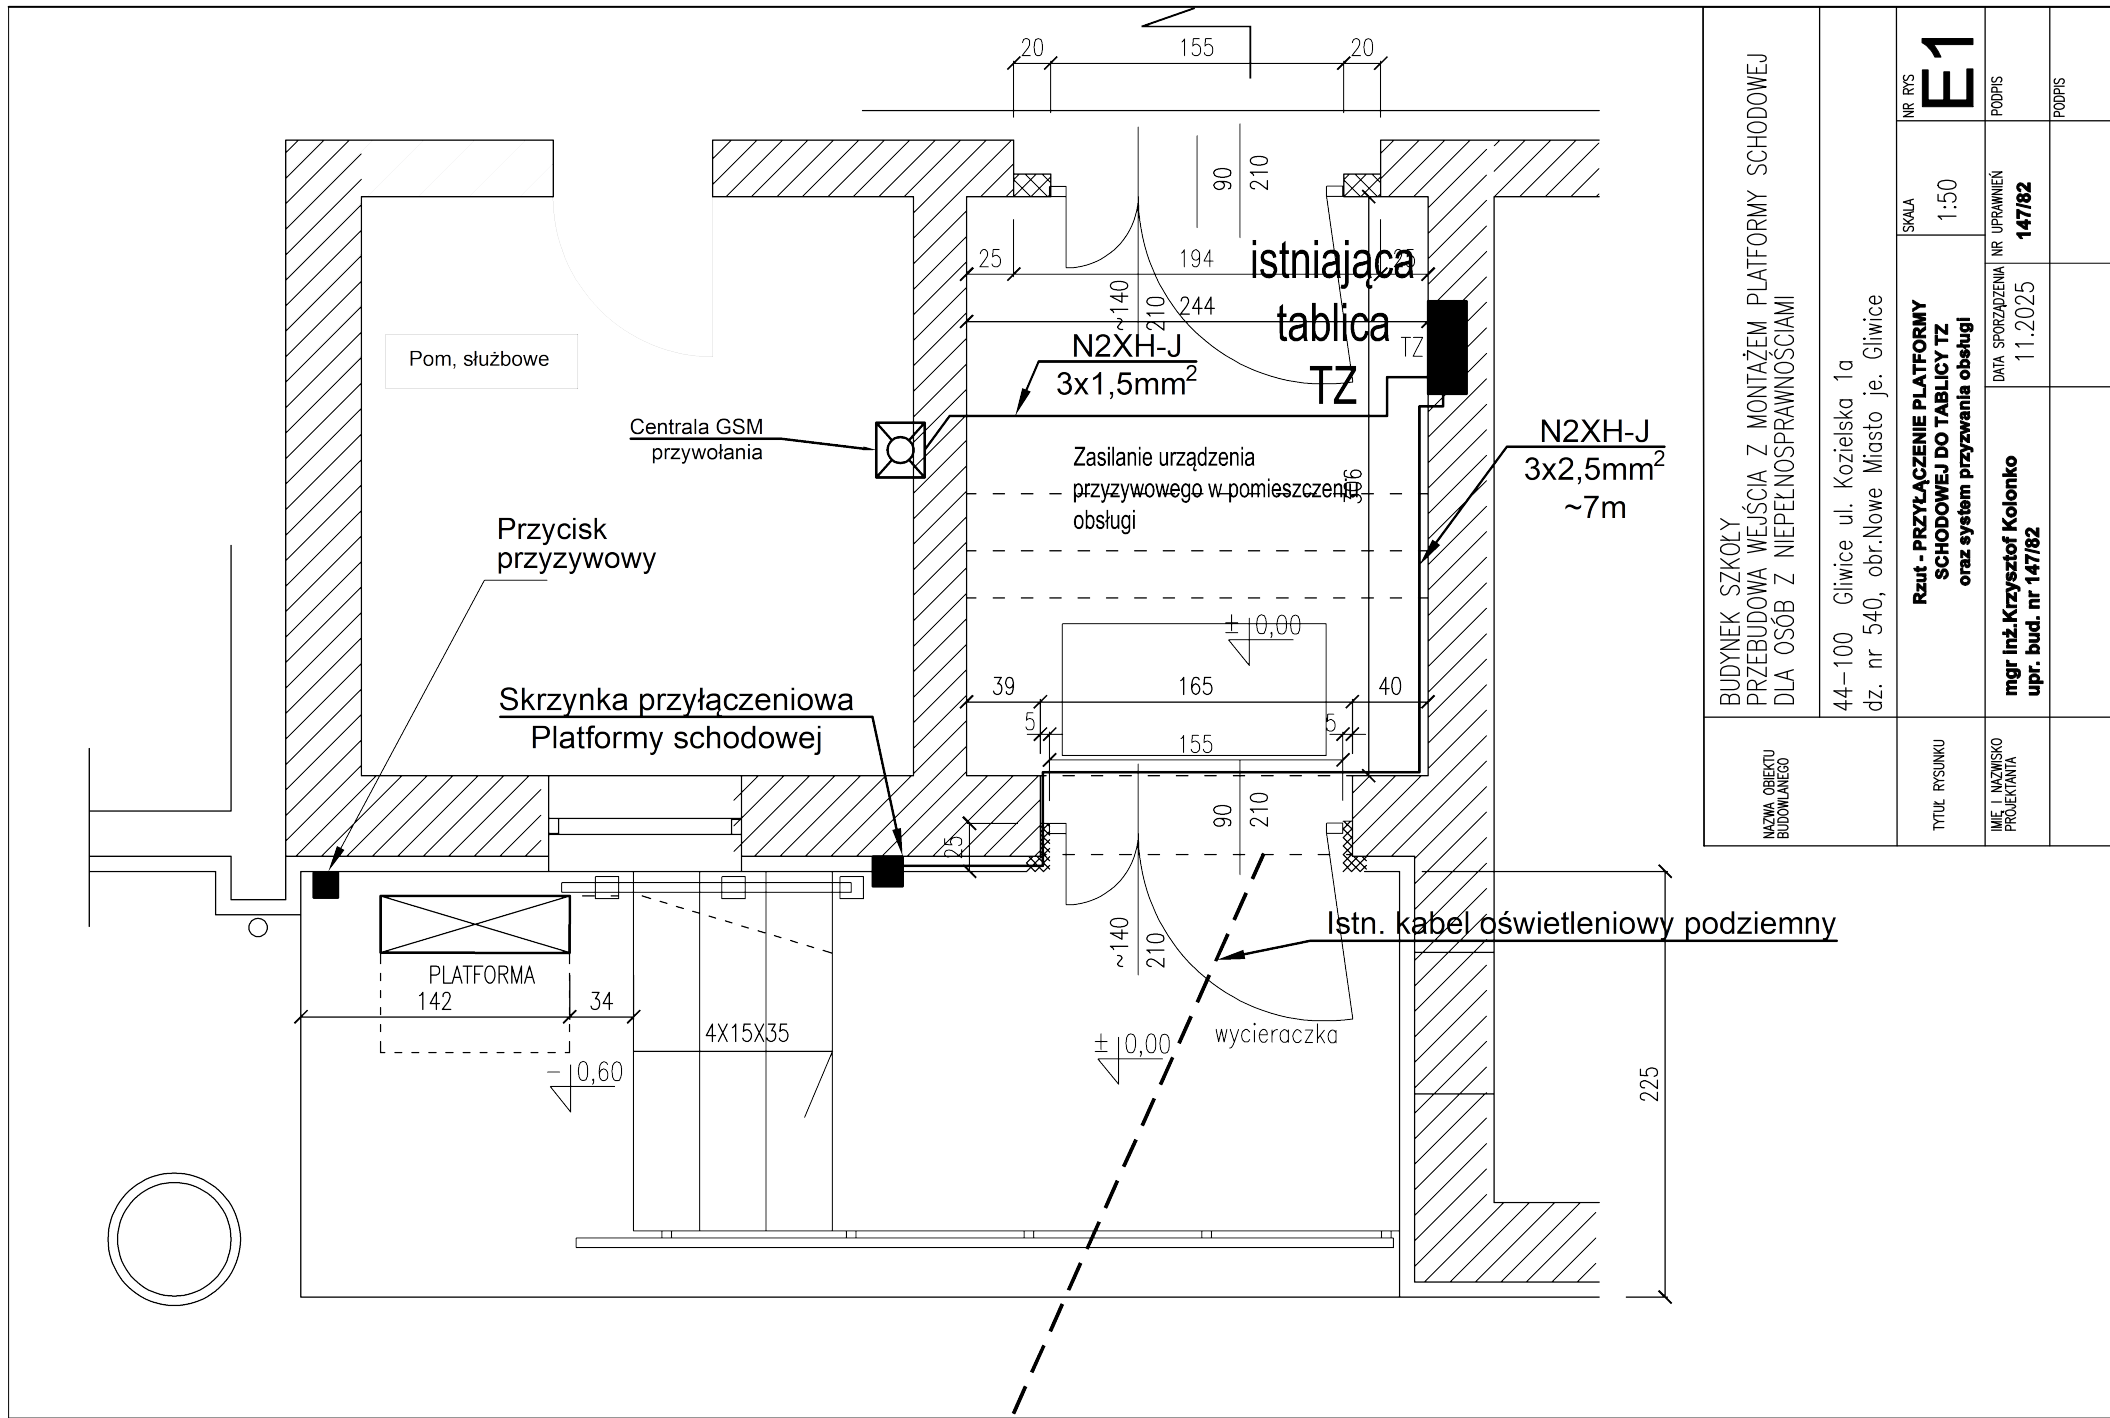

NAZWA OBIEKTU BUDOWLANEGO	BUDYNEK SZKOŁY PRZEBUDOWA WEJŚCIA Z MONTAŻEM PLATFORMY SCHODOWEJ DLA OSÓB Z NIEPEŁNOSPRAWNOŚCIAMI			
	44–100 Gliwice ul. Koziełska 1a dz. nr 540, obr.Nowe Miasto je. Gliwice			
TYTUŁ RYSUNKU	Rzut - PRZYŁĄCZENIE PLATFORMY SCHODOWEJ DO TABLICY TZ oraz system przyzwania obsługi		SKALA 1:50	NR RYS E1
IMIE I NAZWISKO PROJEKTANTA	mgr inż.Krzysztof Kolonko upr. bud. nr 147/82	DATA SPORZĄDZENIA 11.2025	NR UPRAWNIEN 147/82	PODPIS
				PODPIS