


## TZ - istniejąca tablica elektryczna

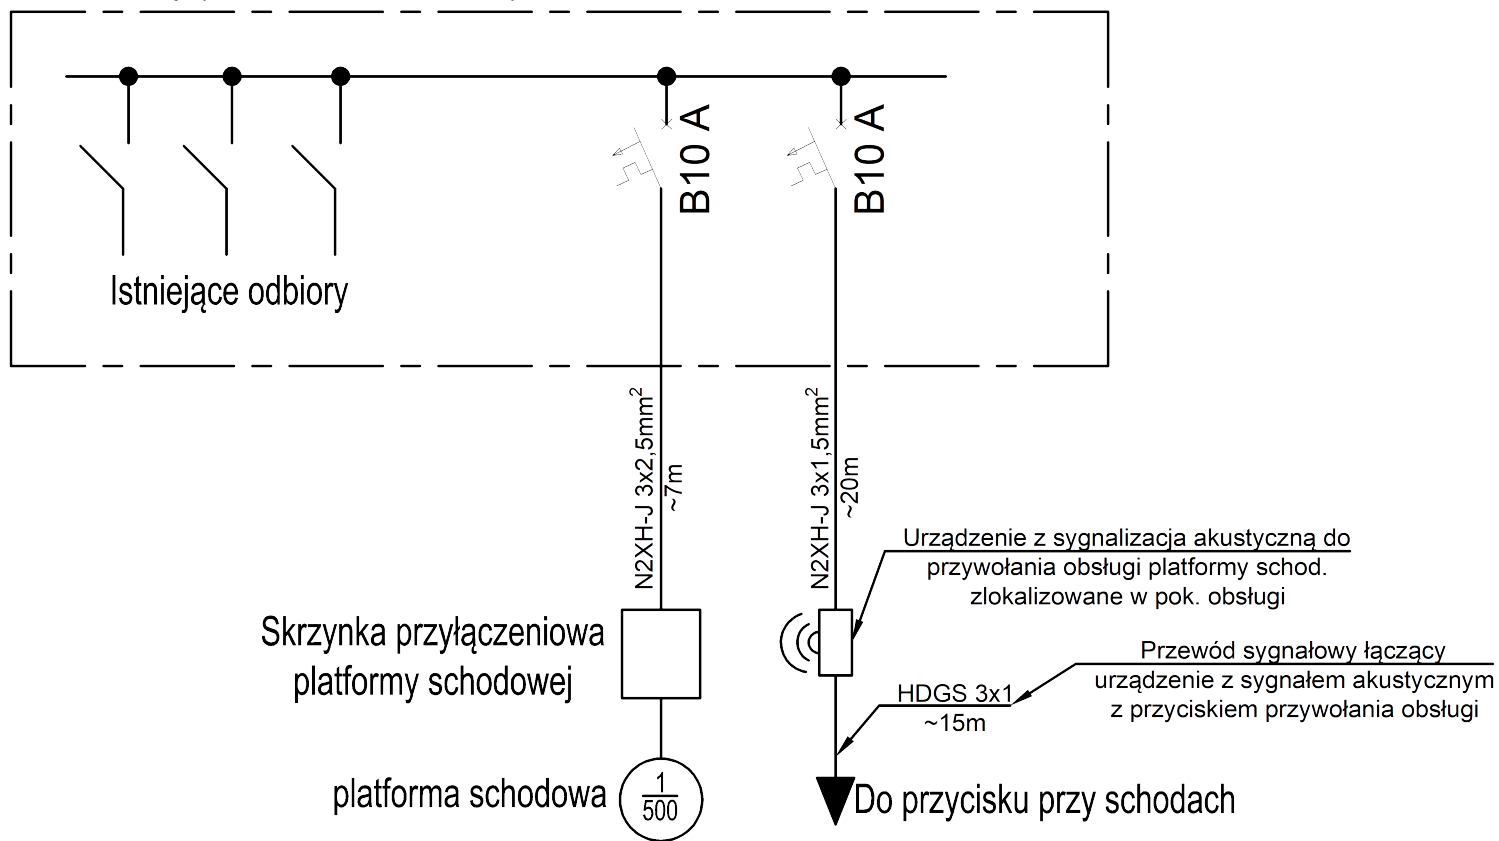

|                                |   |  |  |                              |
|--------------------------------|---|--|--|------------------------------|
| NAZWA OBIEKTU<br>BUDOWLANEGO   | BUDYNEK SZKOŁY<br>PRZEBUDOWA WEJŚCIA Z MONTAŻEM PLATFORMY SCHODOWEJ<br>DLA OSÓB Z NIEPEŁNOSPRAWNOŚCIAMI                             |  |  | NR RYS<br><b>E2</b>          |
|                                | 44-100 Gliwice ul. Kozielska 1a<br>dz. nr 540, obr. Nowe Miasto je. Gliwice                                                         |  |  |                              |
| TYTUŁ RYSUNKU                  | <b>SCHEMAT IDEOWY</b><br><b>PR ZYLĄCZENIE PLATFORMY SCHODOWEJ</b><br><b>DO TABLICZY TZ</b><br><b>oraz system przyzwania obsługi</b> |  |  | SKALA<br>1:50                |
| IMIĘ I NAZWISKO<br>PROJEKTANTA | mgr inż. Krzysztof Kolonko<br>upr. bud. nr 147/82                                                                                   |  |  | DATA SPORZĄDZENIA<br>11.2025 |
|                                |   |  |  | PODPIS<br>147/82             |
|                                |   |  |  | PODPIS                       |