



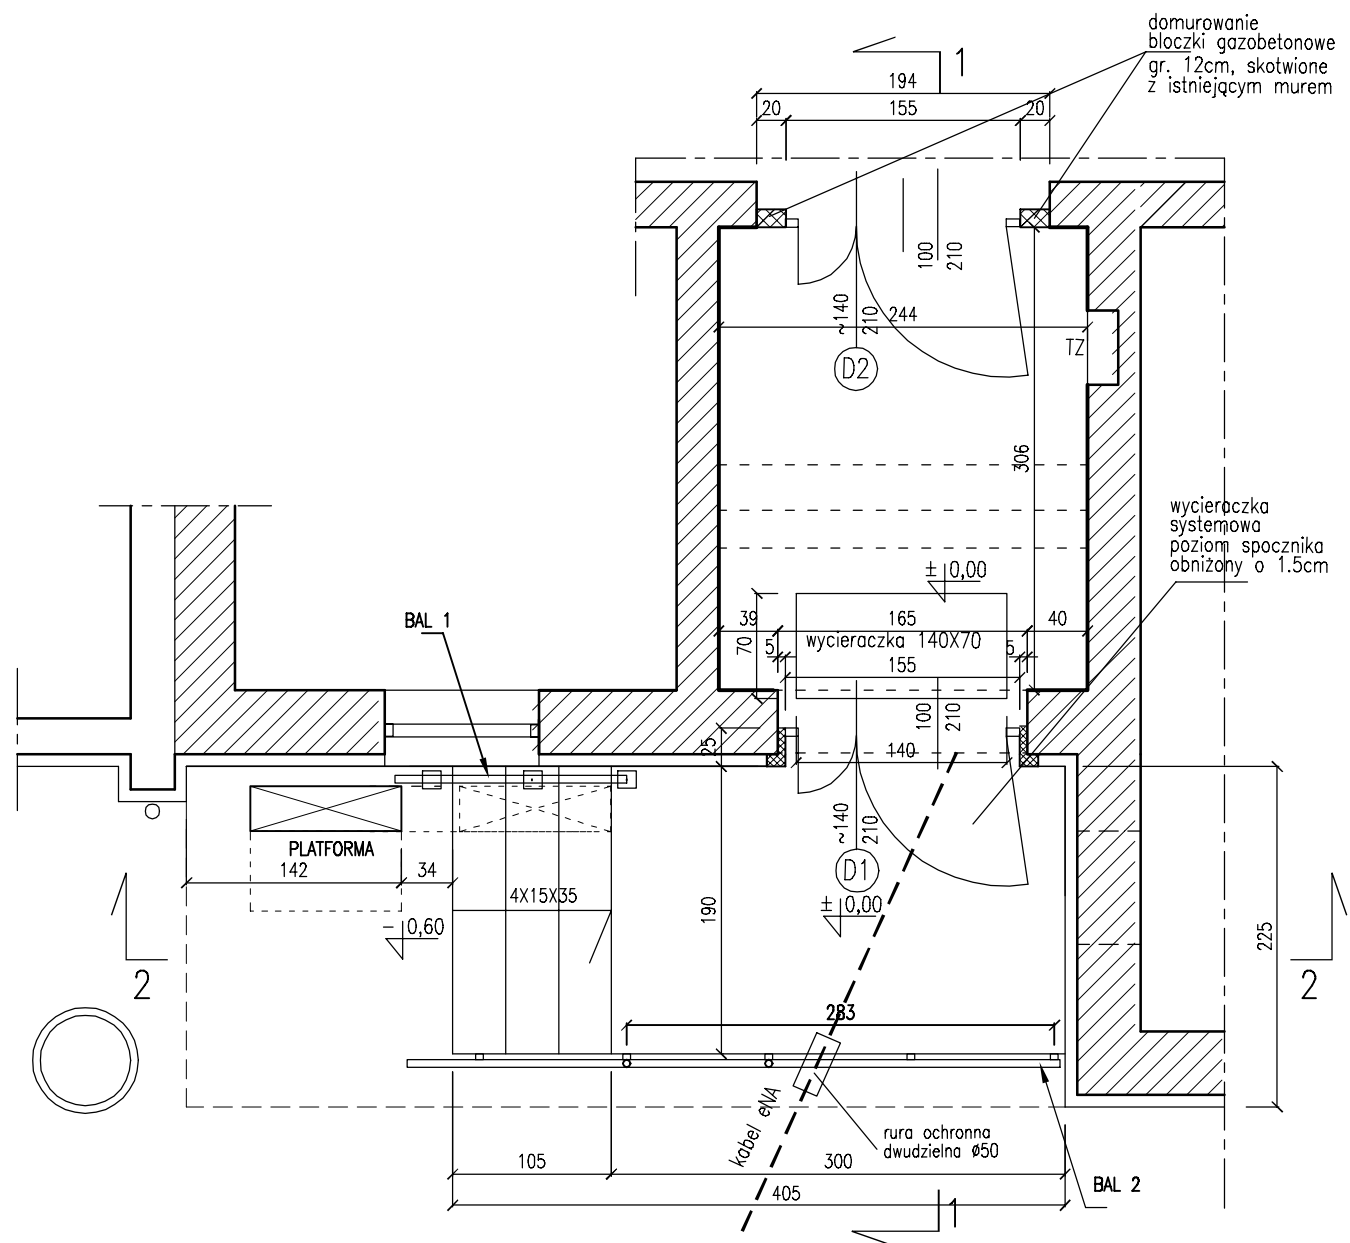

RZUT

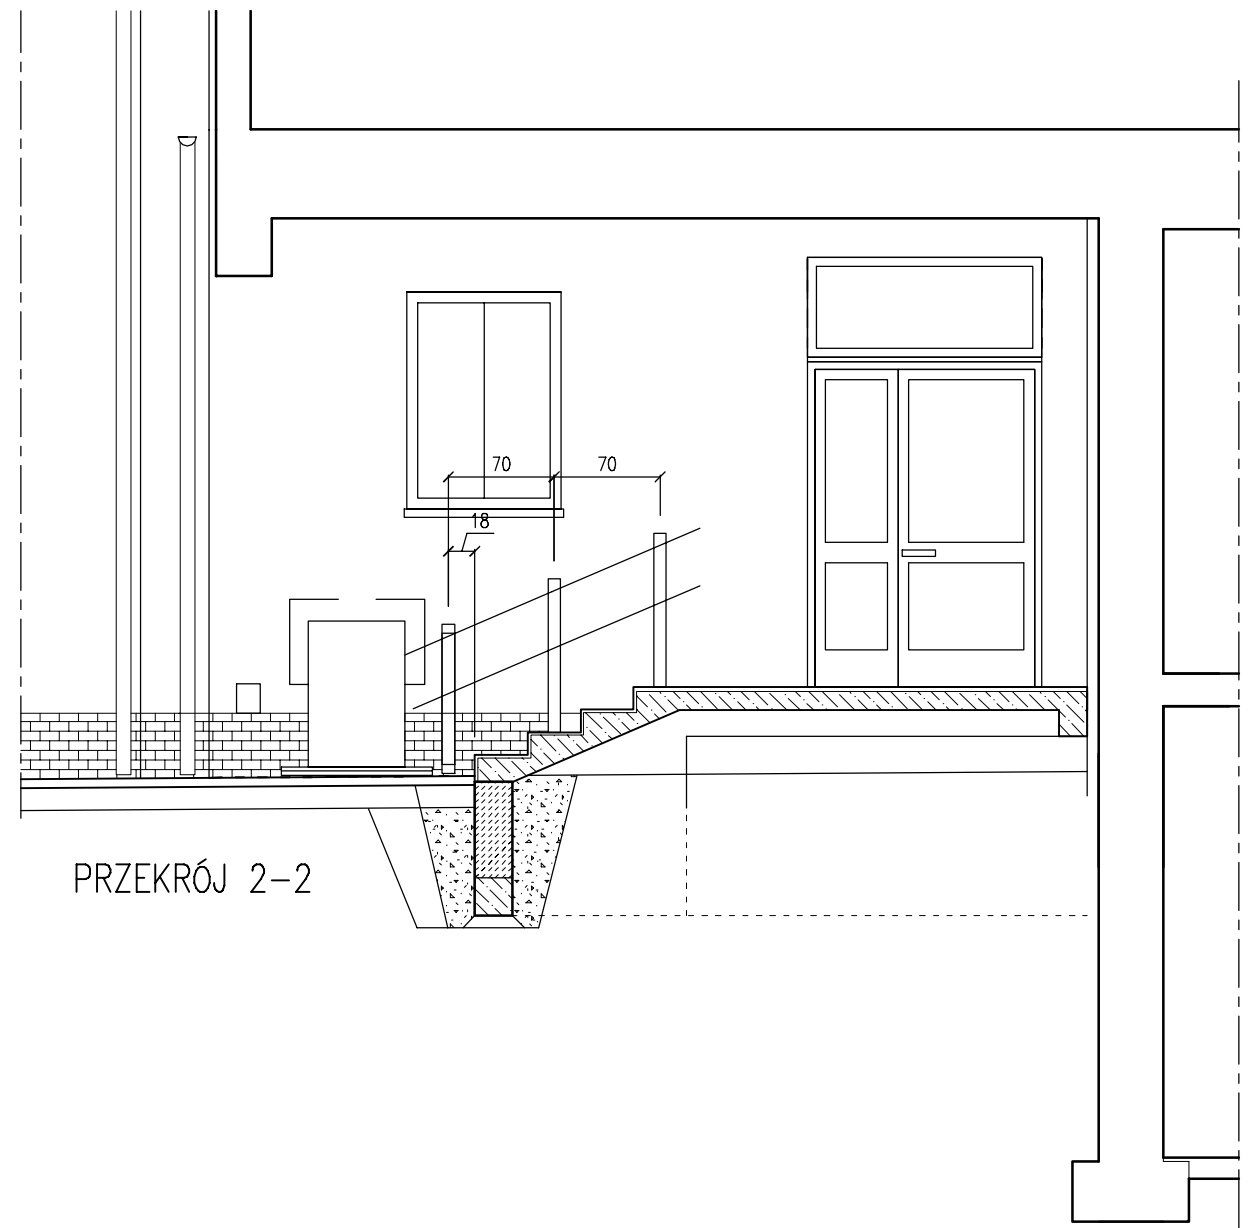

PRZEKRÓJ 2-2

NAZWA OBIEKTU BUDOWLANEGO	BUDYNEK SZKOŁY PRZEBUDOWA WEJŚCIA Z MONTAŻEM PLATFORMY SCHODOWEJ DLA OSÓB Z NIEPEŁNOSPRAWNOŚCIAMI		
	44-100 Gliwice ul. Kozielska 1a dz. nr 540, obr.Nowe Miasto je. Gliwice		
TYTUŁ RYSUNKU	PROJEKT RZUT, PRZEKRÓJ	SKALA 1:100	NR RYS 3
IMIE I NAZWISKO PROJEKTANTA	mgr inż.arch. Ryszard Bielecki	DATA SPORZĄDZENIA 10.2025	NR UPRAWNIEN 775/01
			PODPIS