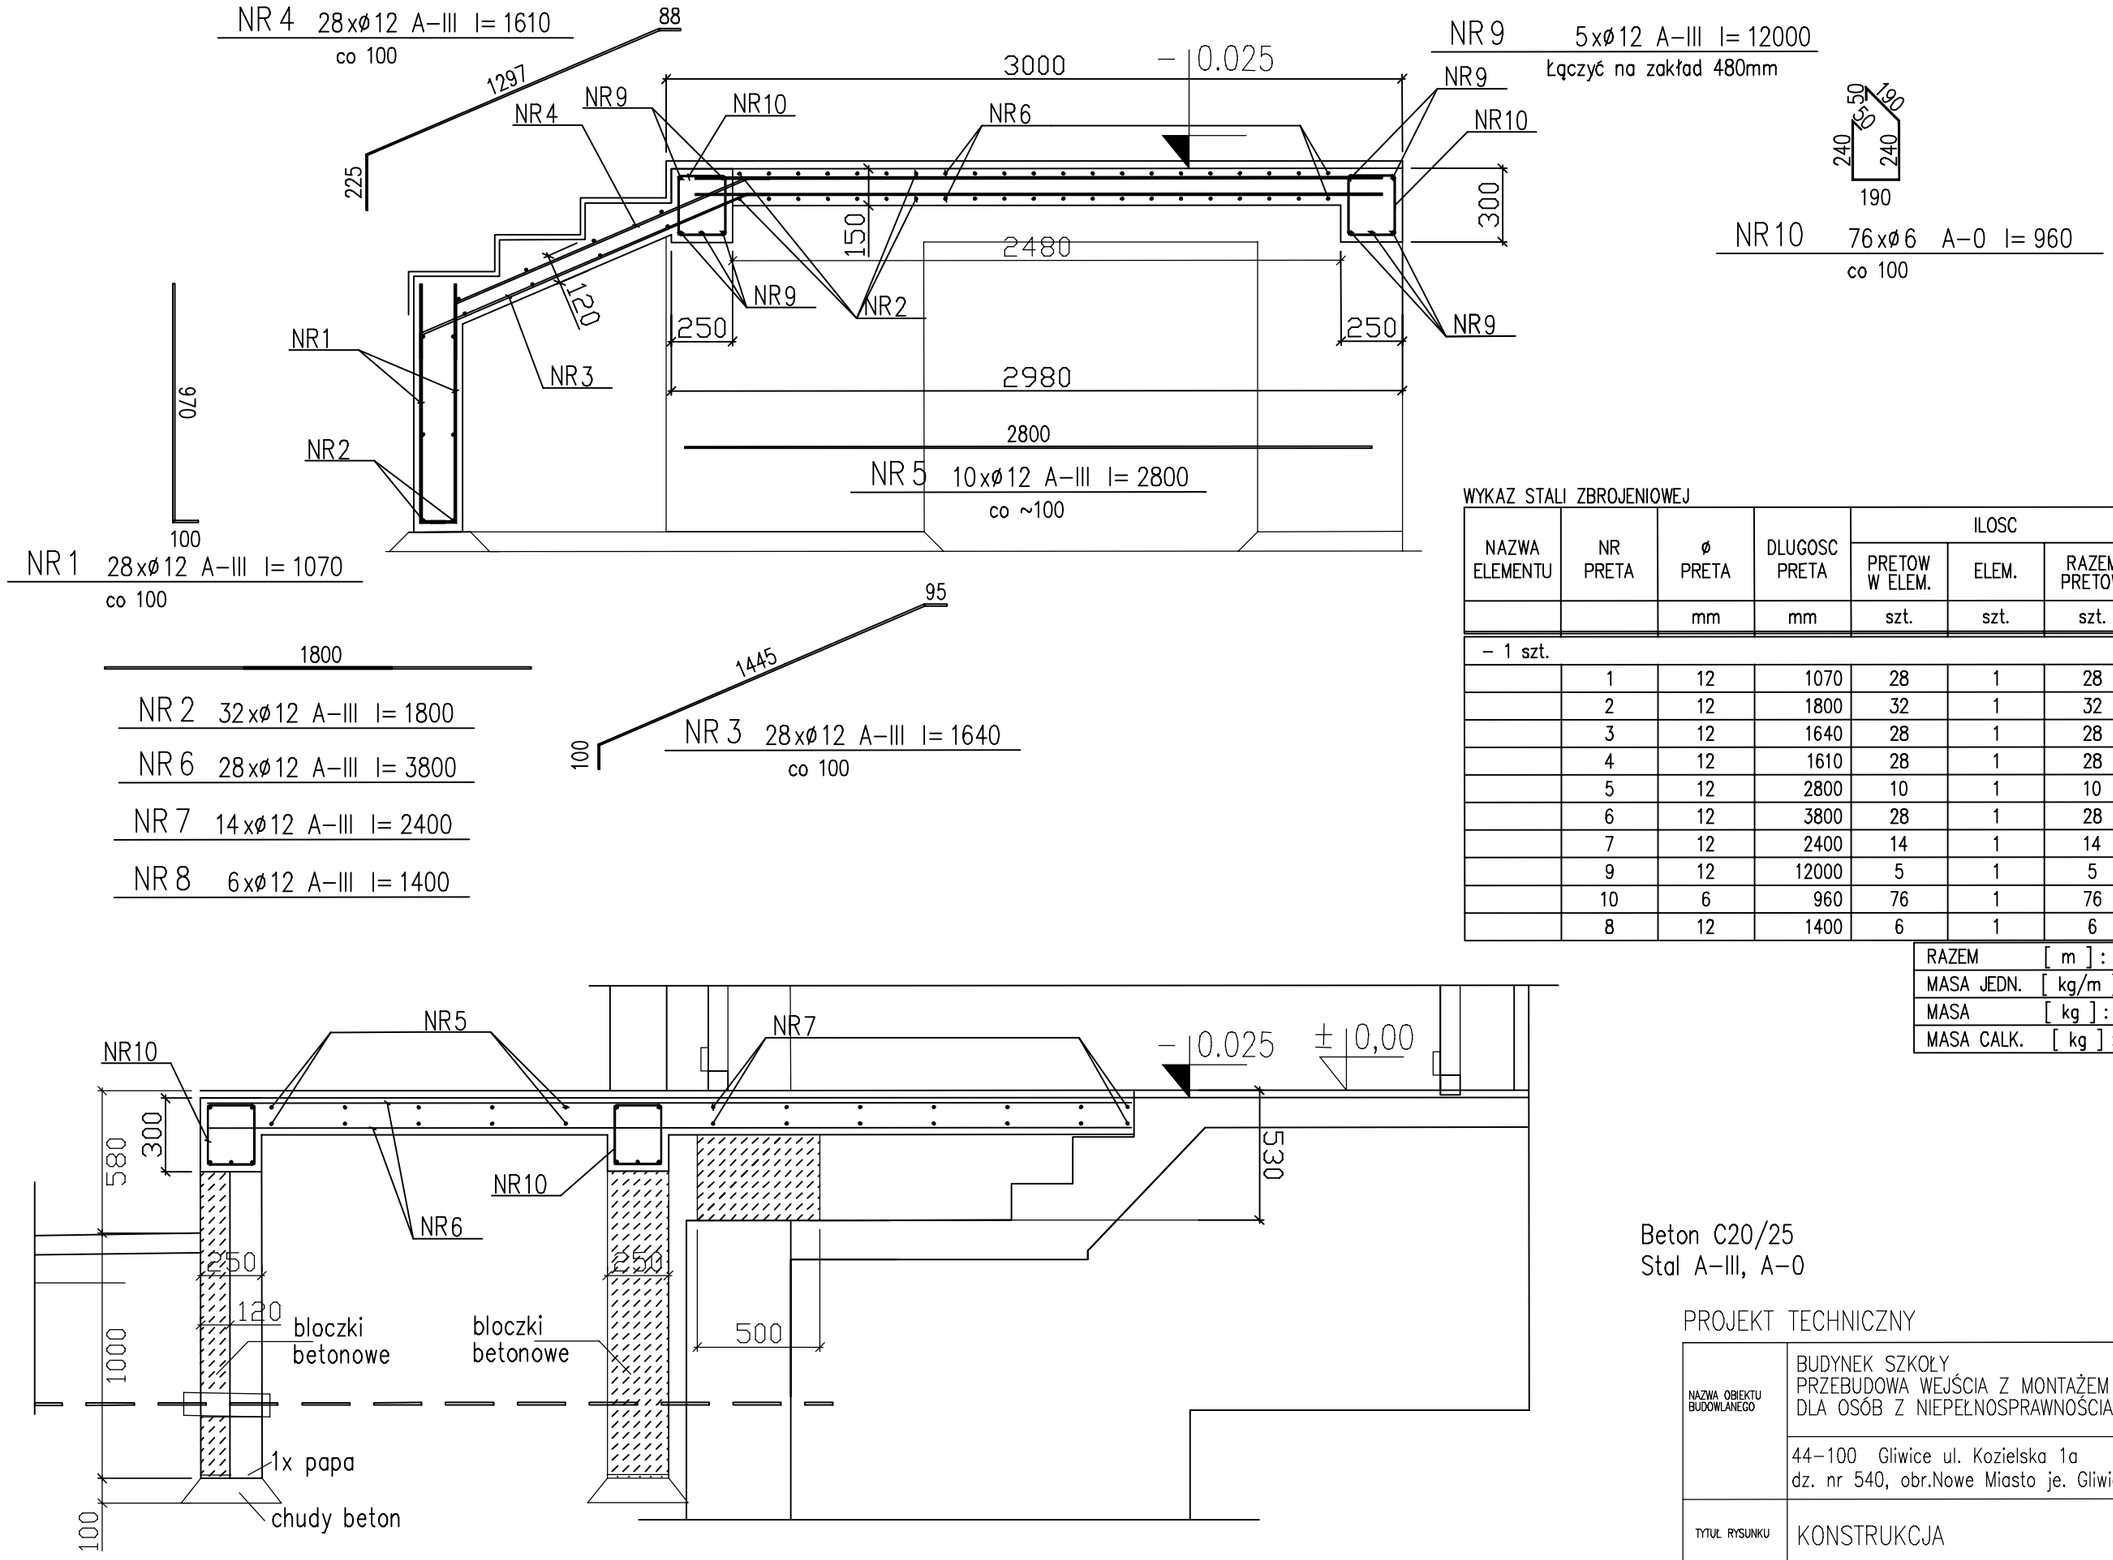

WYKAZ STALI ZBROJENIOWEJ

NAZWA ELEMENTU	NR PRETA	ø PRETA	DLUGOSC PRETA	ILOSC			DLUGOSC RAZEM	
				PRETOW W ELEM.	ELEM.	RAZEM PRETOW	ø12 A-III	ø6 A-0
		mm	mm	szt.	szt.	szt.	m	m
- 1 szt.								
	1	12	1070	28	1	28	30.0	
	2	12	1800	32	1	32	57.6	
	3	12	1640	28	1	28	45.9	
	4	12	1610	28	1	28	45.1	
	5	12	2800	10	1	10	28.0	
	6	12	3800	28	1	28	106.4	
	7	12	2400	14	1	14	33.6	
	9	12	12000	5	1	5	60.0	
	10	6	960	76	1	76		73.0
	8	12	1400	6	1	6	8.4	

RAZEM	[m] :	415.0	73.0
MASA JEDN.	[kg/m] :	0.89	0.22
MASA	[kg] :	368.2	16.2
MASA CALK.	[kg] :	384.4	

Beton C20/25
Stal A-III, A-0

PROJEKT TECHNICZNY

NAZWA OBIEKTU BUDOWLANEGO	BUDYNEK SZKOŁY PRZEBUDOWA WEJŚCIA Z MONTAŻEM PLATFORMY SCHODOWEJ DLA OSÓB Z NIEPEŁNOSPRAWNOŚCIAMI			
	44-100 Gliwice ul. Kozielska 1a dz. nr 540, obr.Nowe Miasto je. Gliwice			
TYTUŁ RYSUNKU	KONSTRUKCJA		SKALA 1:25	NR RYS 4K
IMIĘ I NAZWISKO PROJEKTANTA	mgr inż. Oskar Goldmann	DATA SPORZĄDZENIA 10.2025	NR UPRAWNIEŃ 972/94	PODPIS
				PODPIS