



SCHEMAT MIJANEK skala 1:250

mijanka typu "B" - 2 szt.

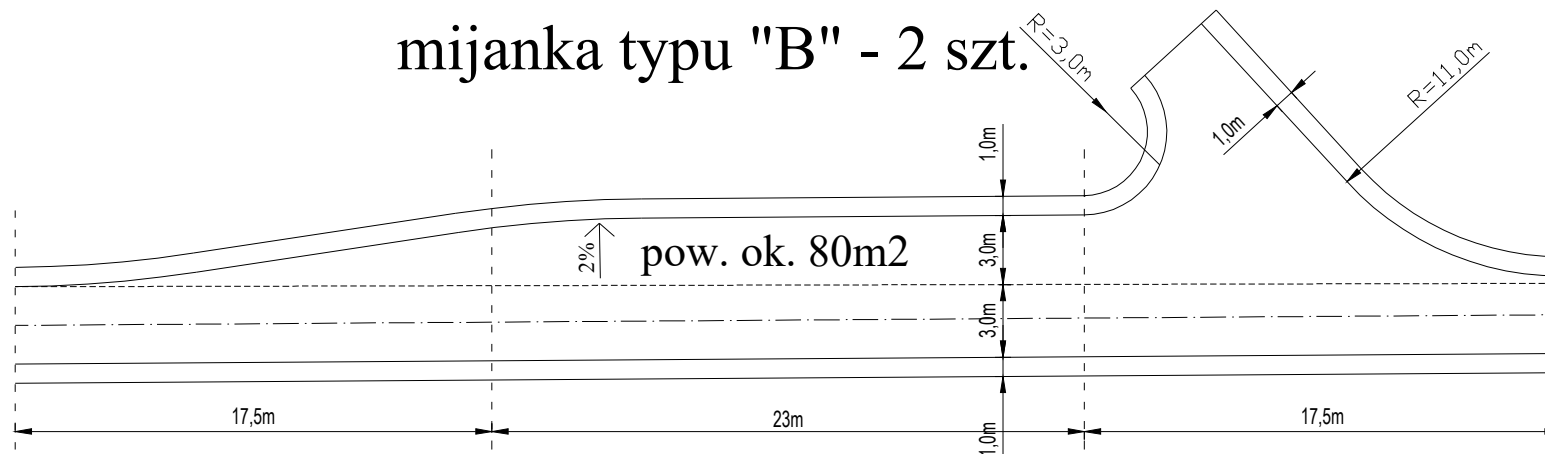

mijanka typu "A" - 4 szt.

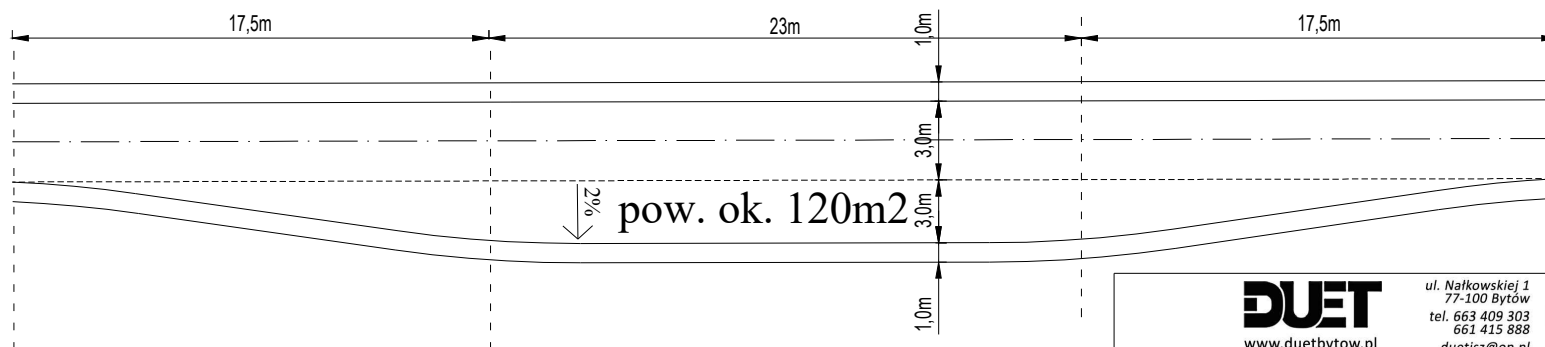

DUET
www.duetbytow.pl

ul. Nałkowskiej 1
77-100 Bytów
tel. 663 409 303
661 415 888
duetjsz@op.pl

INWESTOR: Nadleśnictwo Ustka
Słupska 25, 76-270 Ustka

TEMAT: Budowa drogi leśnej nr 179 w leśnictwie Wrzeście.

PROJEKTOWAŁ:
Janusz Szczepański
upr. bud. nr POM/0082/ZOOD/09

podpis

DATA:
lipiec 2023

SPRAWDZIŁ:
dr inż. Marcin Szczepański
upr. bud. nr POM/0079/POOD/14

podpis

SKALA
1:250

NAZWA RYSUNKU:
SCHEMATY MIJANEK

Rys. nr
3