Inwestor:	SAMODZIELNY PUBLICZNY ZESPÓŁ ZAKŁADÓW OPIEKI ZDROWOTNEJ w WYSZKOWIE UL. Komisji Edukacji Narodowej 1, 07-200 Wyszków
Temat projektu:	PRZEBUDOWA (MODERNIZACJA) BLOKU PORODOWEGO WRAZ Z SALĄ CIĘĆ ODDZIAŁU GINEKOLOGICZO - POŁOŻNICZEGO w SPZZOZ W WYSZKOWIE
Nazwa rysunku:	Schemat rozdzielnicy TK

Jednostka projektowa:

PROFIL **STUDIO ARCHTEKTONICZNE REALIZACJA INWESTYCJI**

44-100 Gliwice
ul. Lipowa 14

Projektował: mgr inż. ŁUKASZ WAWRZYCZEK UPR. BUD SLK//5604/PWBE/15	Specjalność: Instalacje elektryczne i niskoprądowe	Podpis:	Data: 08.2021
Sprawdził: mgr inż. MIROSŁAW KUNA UPR. BUD SLK/1072/PWOE/05	Specjalność: Instalacje elektryczne i niskoprądowe	Podpis:	
stadium PT	nr rys. IE-023 1/2	Skala: -	Rew.: 0

A3

P_i = *
P_o = *
I_o = *
*ZGODNIE Z BILANSEM MOCY

TK

ISTNIEJĄCE OBWODY

ISTNIEJĄCE OBWODY

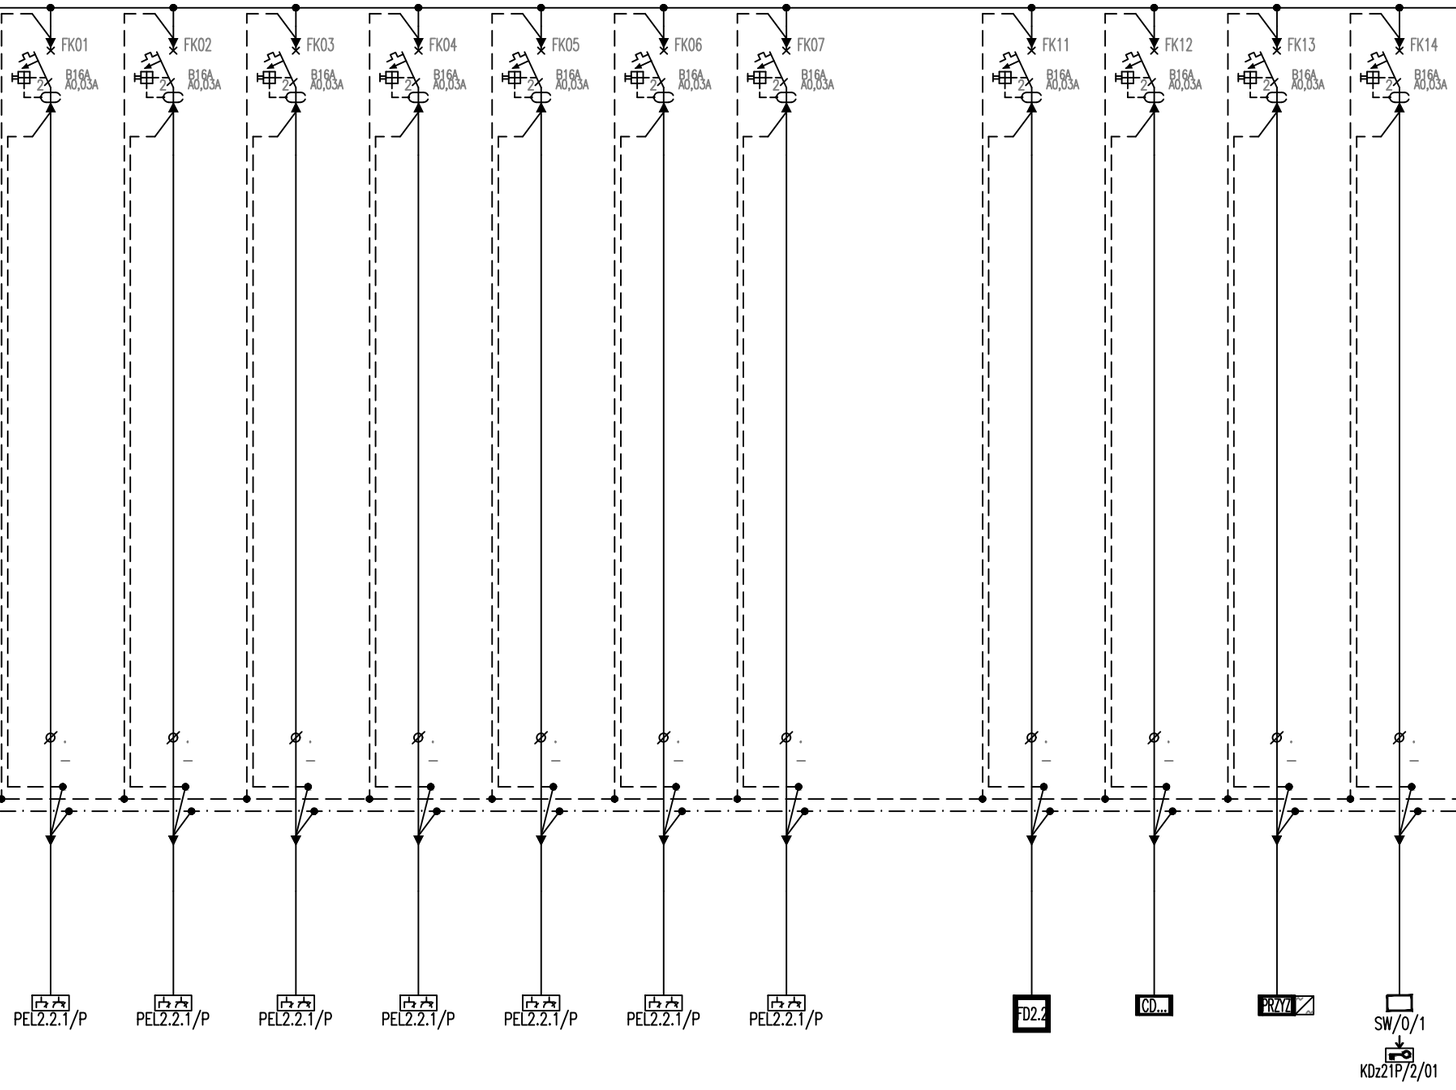

NR OBWODU/No.CIRCUIT			TK/FK01	TK/FK02	TK/FK03	TK/FK04	TK/FK05	TK/FK06	TK/FK07		TK/FK11	TK/FK12	TK/FK13	TK/FK14											
TYP KABLA/CABLE TYPE			HDXżo 3x2,5	HDXżo 3x2,5	HDXżo 3x2,5	HDXżo 3x2,5	HDXżo 3x2,5	HDXżo 3x2,5	HDXżo 3x2,5		HDXżo 3x2,5	HDXżo 3x2,5	HDXżo 3x2,5	HDXżo 3x2,5											
MOC/POWER			min. Dca-s2, d1, a3	min. Dca-s2, d1, a3	min. Dca-s2, d1, a3	min. Dca-s2, d1, a3	min. Dca-s2, d1, a3	min. Dca-s2, d1, a3	min. Dca-s2, d1, a3		min. Dca-s2, d1, a3	min. Dca-s2, d1, a3	min. Dca-s2, d1, a3	min. Dca-s2, d1, a3											
OPIS DESCRIPTION			GNIAZDA KOMPUTEROWE POM. BIUROWE	GNIAZDA KOMPUTEROWE POM. BIUROWE	GNIAZDA KOMPUTEROWE POM. BIUROWE	GNIAZDA KOMPUTEROWE POM. BIUROWE	GNIAZDA KOMPUTEROWE POM. BIUROWE	GNIAZDA KOMPUTEROWE POM. BIUROWE	GNIAZDA KOMPUTEROWE POM. BIUROWE		SZAFA RACK	CENTRALA DOMOFONOWA	CENTRALA PRZYZYWOWA	CENTRALA PRZYZYWOWA											

GNIAZDA BIURA KOMPUTEROWE

NISKIEPRĄDY

Napięcie sieci: 400/230V ; 50Hz
Uklad sieci TN-S
System ochrony p.porazeniowej:
SAMOCZYNNE WYŁĄCZENIE ZASILANIA

Nazwa rysunku:
Schemat rozdzielnicy TK

stadium	nr rys.	Skala:	Rew.:
PW	IE-023 2/2	-	0

A3