
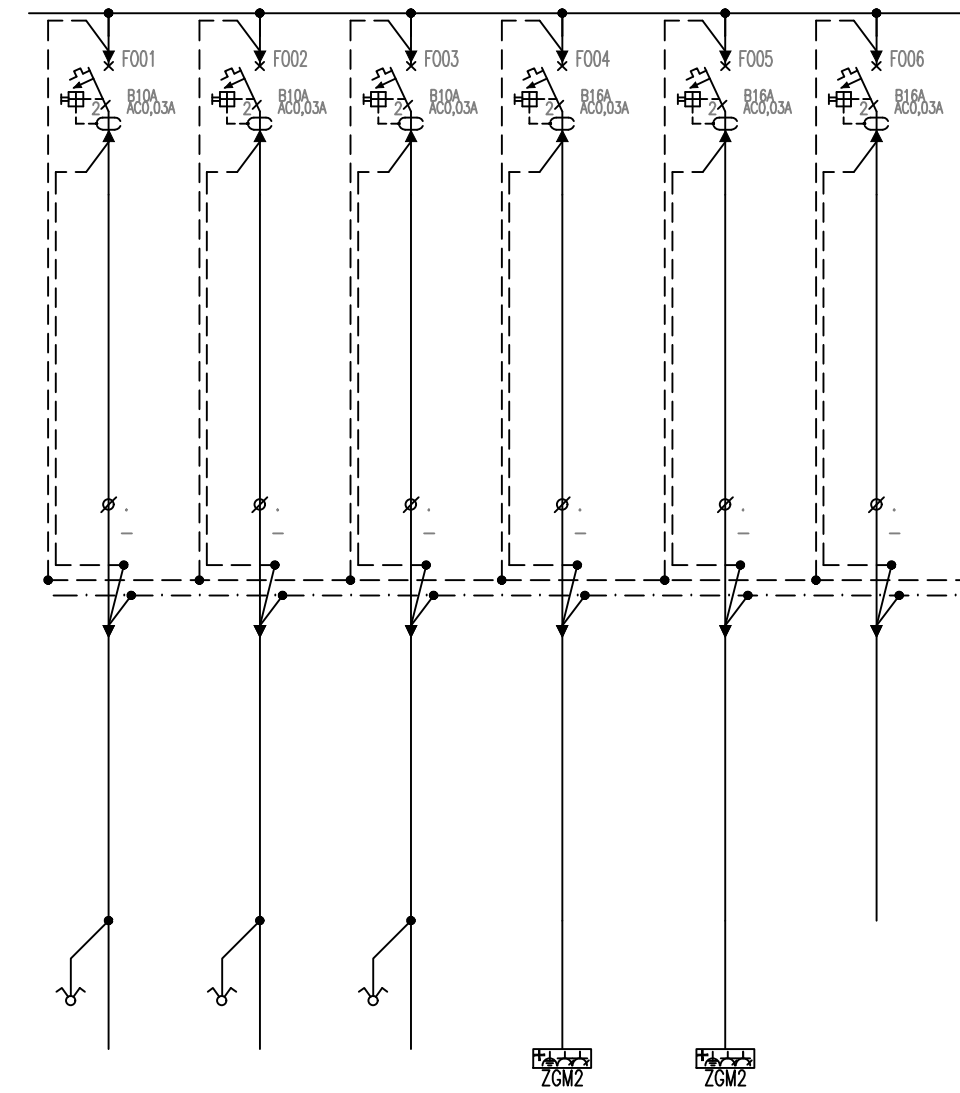


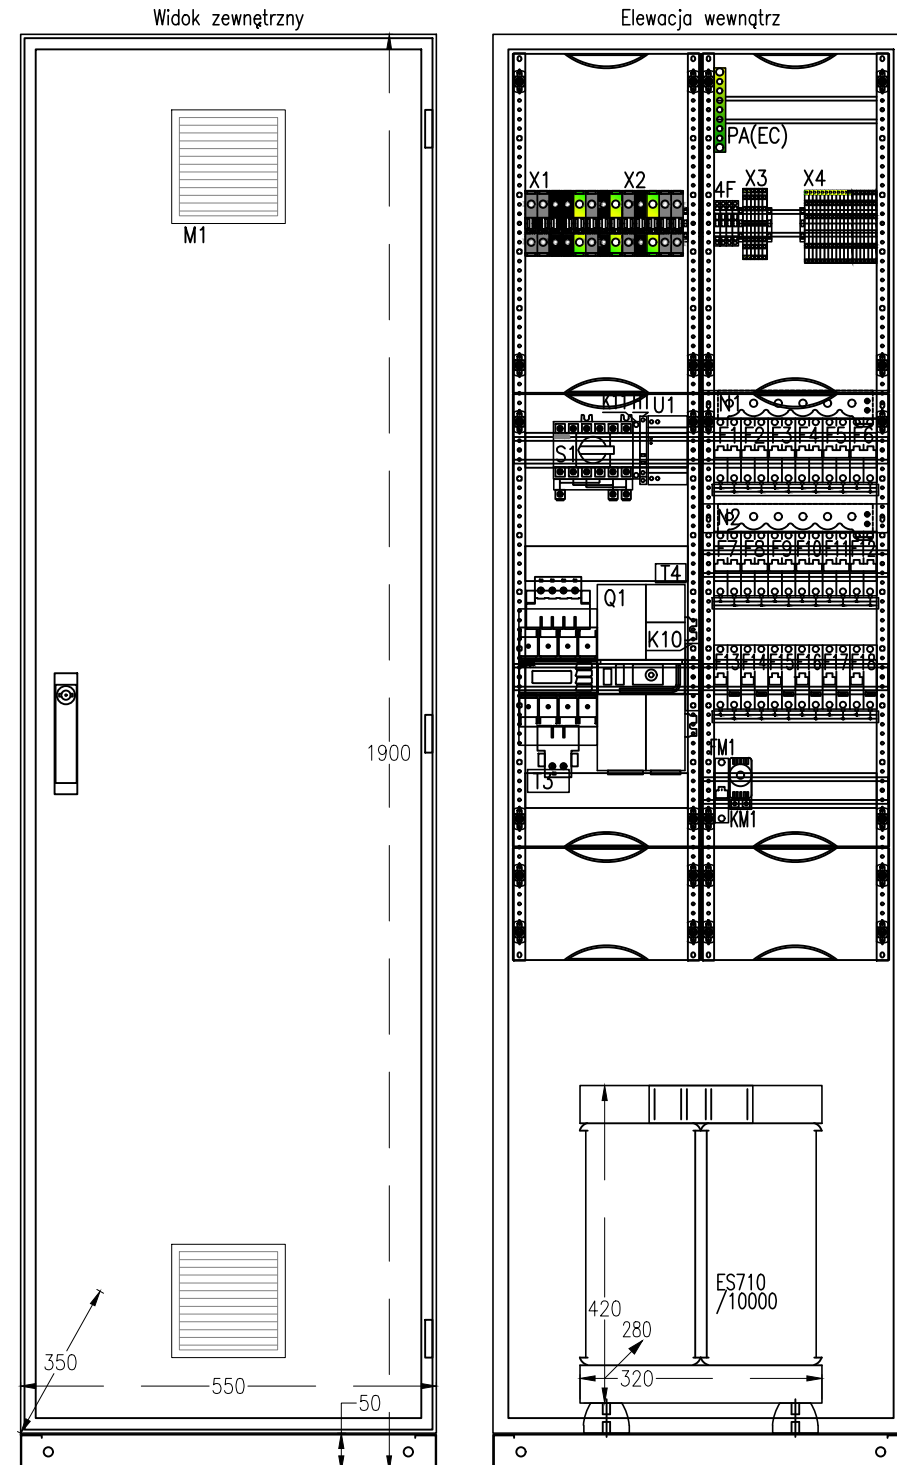

	TUIT1/01/FO01	TUIT1/01/FO02	TUIT1/01/FO03	TUIT1/01/FO04	TUIT1/01/FO05	TUIT1/01/FO06
	HDXzo 3x1,5	HDXzo 3x1,5	HDXzo 3x1,5	HDXzo 3x2,5	HDXzo 3x2,5	
	min. Dca-s2, d1, a3	min. Dca-s2, d1, a3	min. Dca-s2, d1, a3	min. Dca-s2, d1, a3	min. Dca-s2, d1, a3	
	ÓŚWIETLENIE	ÓŚWIETLENIE	ÓŚWIETLENIE	ZESTAW GNIAZD MEDYCZNYCH	ZESTAW GNIAZD MEDYCZNYCH	REZERWA

Inwestor:
SAMODZIELNY PUBLICZNY ZESPÓŁ ZAKŁADÓW OPIEKI ZDROWOTNEJ
w WYSZKOWIE
UL. Komisji Edukacji Narodowej 1, 07-200 Wyszków

Temat projektu:
PRZEBUDOWA (MODERNIZACJA) BLOKU PORODOWEGO WRAZ Z SALĄ
CIĘĆ ODDZIAŁU GINEKOLOGICZNO - POŁOŻNICZEGO w SPZZOZ
W WYSZKOWIE

Nazwa rysunku:
Schemat rozdzielnicy TUIT1.01

Jednostka projektowa:

PROFIL STUDIO ARCHYTEKTONICZNE
REALIZACJA INWESTYCJI

4-100 Gliwice
ul. Lipowa 14

mgr inż. ŁUKASZ WAWRZYCZEK
UDR. BUD. SLK/15604/PWRP/15

Specjalność:
Instalacje
elektryczne i
niskonpradowe

Podpis: 	Data:
Podpis:	08.2021

mgr inż. MIROSŁAW KUNA
UPR. BUD SLK/1072/PWOE/05

Specjalność:
Instalacje
elektryczne i
niskopradowe

Skala:	Rew.:
-	0

